


AANZICHT a


AANZICHT b

AANZICHT c

AANZICHT d

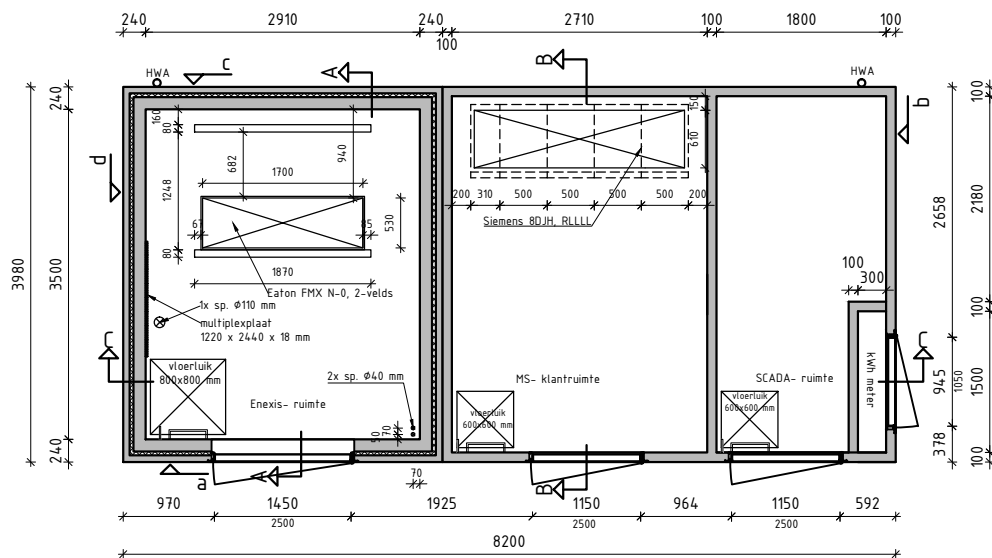

PLATTEGROND 82,64 m²

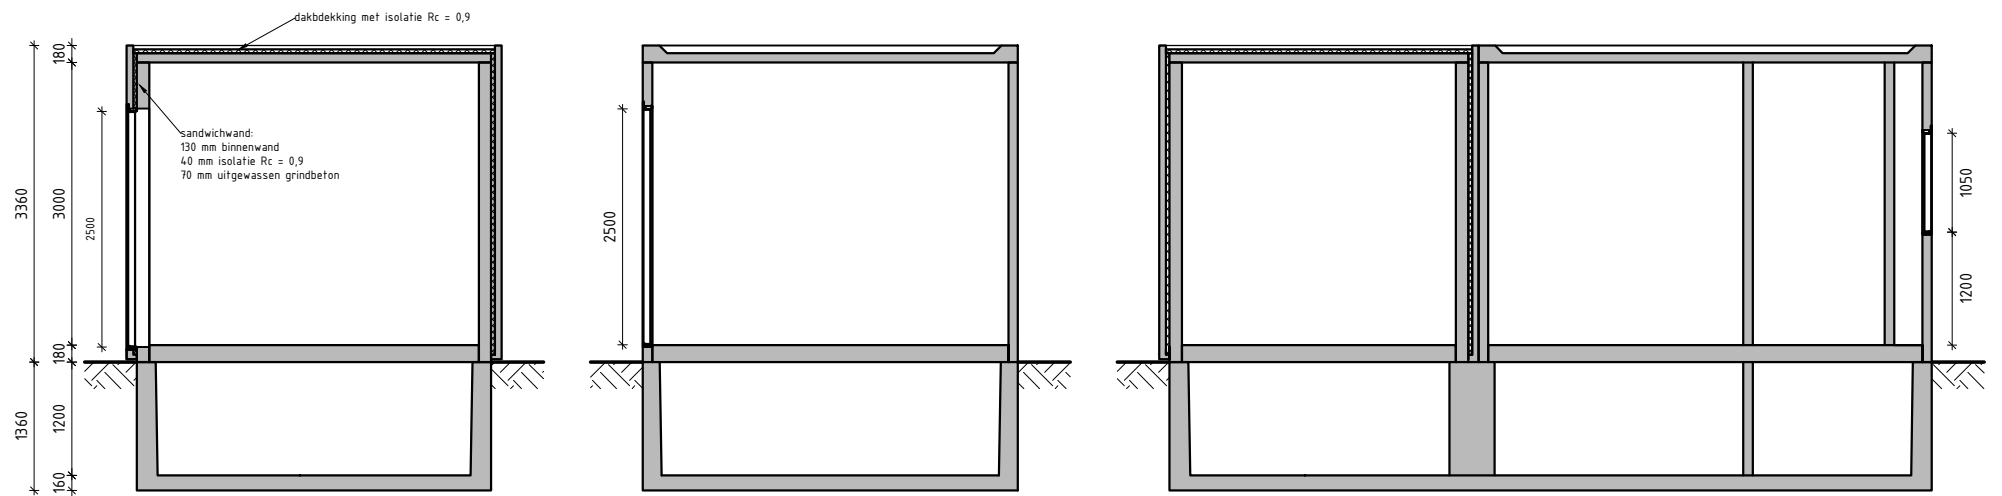

DOORSNEDE A

DOORSNEDE B

DOORSNEDE C

Specificaties:	
type behuizing: NFT 3,98 x 8,20	deuren en luiken: Merford deur type MF51 / MB, kleur RAL n.f.b.
dakrand: aluminium daktrim	hwa: aluminium hwa / Loro-X hwa
ventilatie: dakrandventilatie (uitsl. ongeïsoleerde ruimte)	roosters: Ubbink ventilatieroosters
buitenwand: uitgewassen grindbeton (Dorstener Kies)	overig: on- en geïsoleerde uitvoering

Rev.	DATUM/DATE (dd-mm-yyyy)	OMSCHRIJVING/DESCRIPTION	FASE/STAGE	STATUS	DRAWN BY	CALC. BY
0	2017-01-09		PD	3	JaP	RvZ
STAGES: PD=PRELIMINARY DESIGN FD=FINAL DESIGN T=TENDER C=CONSTRUCTION						
STATUS: 1=INTERNAL 2=DRAFT 3=APPROVED 4=CONTRACT 5=REVISION						
PROJECT: Windpark Delfzijl zuid uitbreiding						
OPDRACHTGEVER/ PRINCIPAL: Koepel Windpark Delfzijl zuid uitbreiding						
PROJECTBUREAU/ PROJECTSUPPORT OFFICE: Ventolines bv Duit 15 8305 BB Emmeloord The Netherlands T: +31 527 616167 F: +31 527 615468		DRAWING ID: 17001_20170109_Inkoopstation tot 40m2_Rev00	SIZE: A3		SCALE: N.v.t.	
ONDERWERP/ SUBJECT: Inkoopstation tot 40 m²			DRAWING NO: 17001			