

Alternative route  
park cabling Eneco

1  
X = 259609  
Y = 588716

16  
X = 260032  
Y = 588735

15  
X = 260368  
Y = 588763

14  
X = 260714  
Y = 588719

13  
X = 261043  
Y = 588659

12  
X = 261380  
Y = 588591

11  
X = 261784  
Y = 588494

2  
X = 259572  
Y = 588379

3  
X = 259537  
Y = 588049

4  
X = 259887  
Y = 587856

5  
X = 260170  
Y = 588046

6  
X = 260515  
Y = 588081


7  
X = 260731  
Y = 587864

9  
X = 261051  
Y = 588249

8  
X = 261097  
Y = 587928

10  
X = 261507  
Y = 588151

- WTG Eneco
- WTG Wolthuis
- WTG Straathof
- WTG ZuidZes
- Gridconnection**
- Eneco
- Straathof
- Wolthuis
- ZuidZes
- Park cabling**
- Eneco
- Straathof
- Wolthuis
- ZuidZes

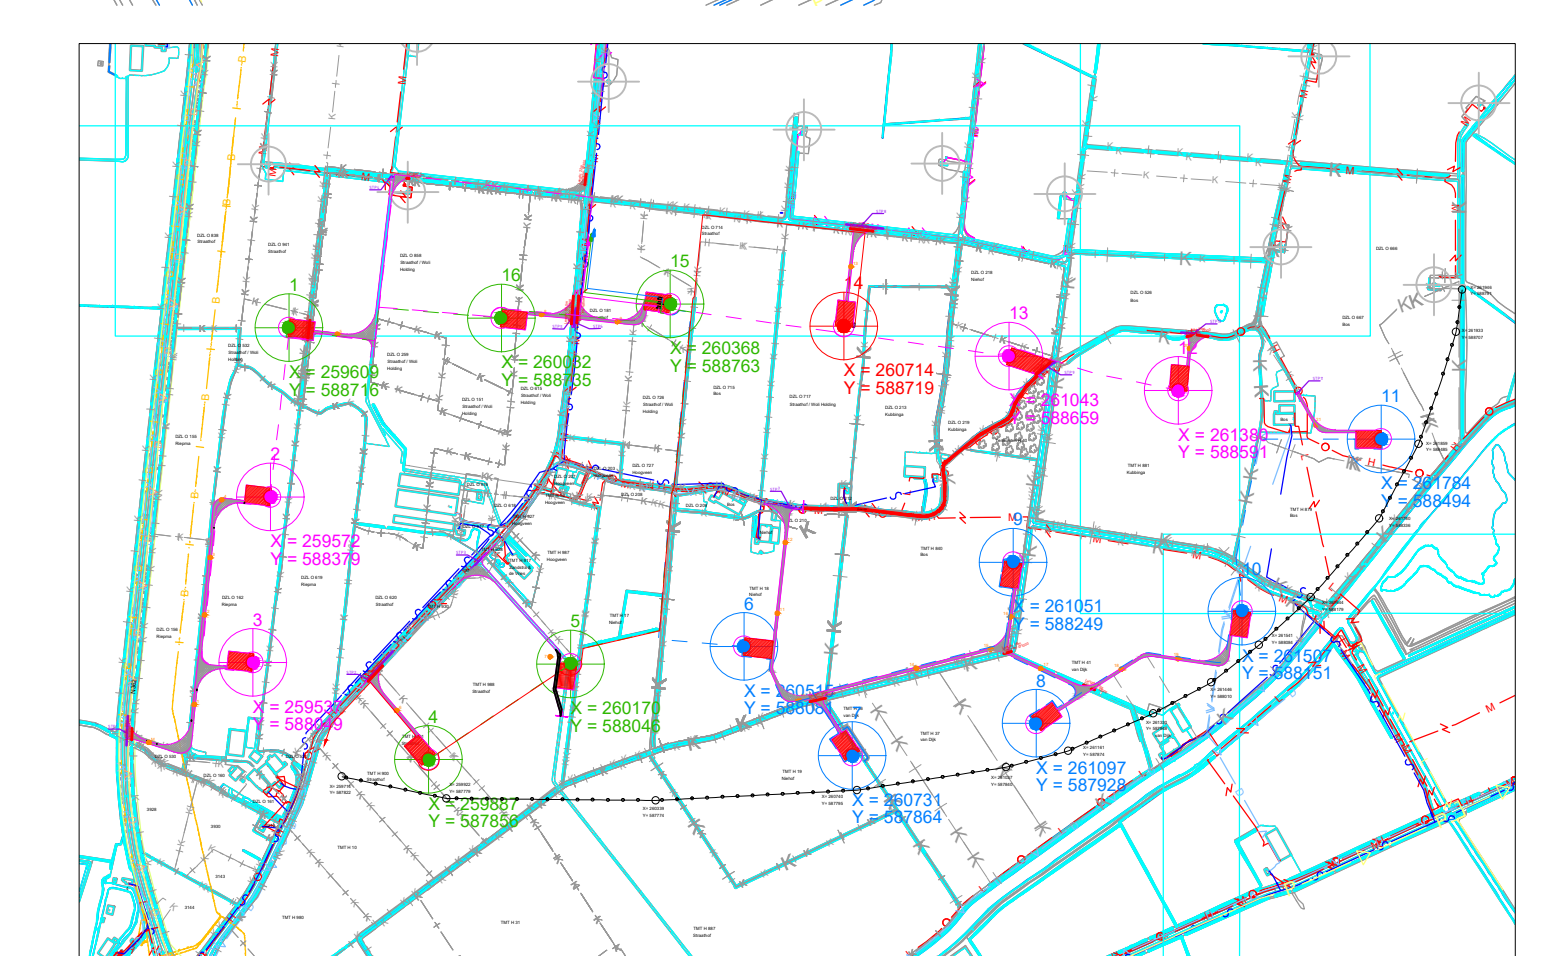

REV.02	Getekend en tekening toegevoegd		
REV.01			
REV.00			
REVISIEGESCHIEDENIS/REVISION HISTORY			
REV.	DATE/TIJDSTAMP	06-09-2019	GETEKEND DOOR/ DRAWN BY
02	STATUS/STATUS	CONCEPT	GEDETEKEND DOOR/ DRAWN BY
Delfzijl-zuid		PROJECTBUROU / PROJECT OFFICE	
Ventelines		Van der Velden bv	
		Oude 15, 8300 BB Emmeloord	
		T +31 527 61 61 67	
TITLE	Delfzijl Zuid Uitbreiding	SITE	WP-DZZU
PROJECT	WP-DZZU	SITE	WP-DZZU
SCHALMASCALE	1:2000	DRAWING ID	2019-032-046L61
FORMAT/TYPE	PROJECT/PROJECT PLAN	PROJECT/TYPE	2019-03-20
Deze tekening is eigendom van Ventelines en mag niet worden gebruikt, gereproduceerd of beschikbaar gesteld aan andere partijen zonder schriftelijke toestemming. This drawing is the property of Ventelines and may not be used, reproduced or made available to third parties without written consent.			

