

# Aanpak rotondes N372 – A7 Leek



## Schetsontwerp

### Belangrijke onderdelen

- Rotondes noord- en zuidzijde ombouwen tot turborotondes
- Extra capaciteit voor verkeersafwikkeling
- Extra rijstroken met aandacht voor helderheid en bewegwijzering
- Optimalisatie routes voor fietsers en voetgangers
- Verplaatsing bushalte oprit Drachten
- Rotonde afrit A7 – Kapteynlaan
- Tweede ontsluiting Leeksterveld op Noorderweg

### Toekomstbestendig

- De maatregelen bieden een oplossing voor de komende jaren
- Het ontwerp houdt rekening met een eventuele parallelstructuur langs de A7 in de toekomst

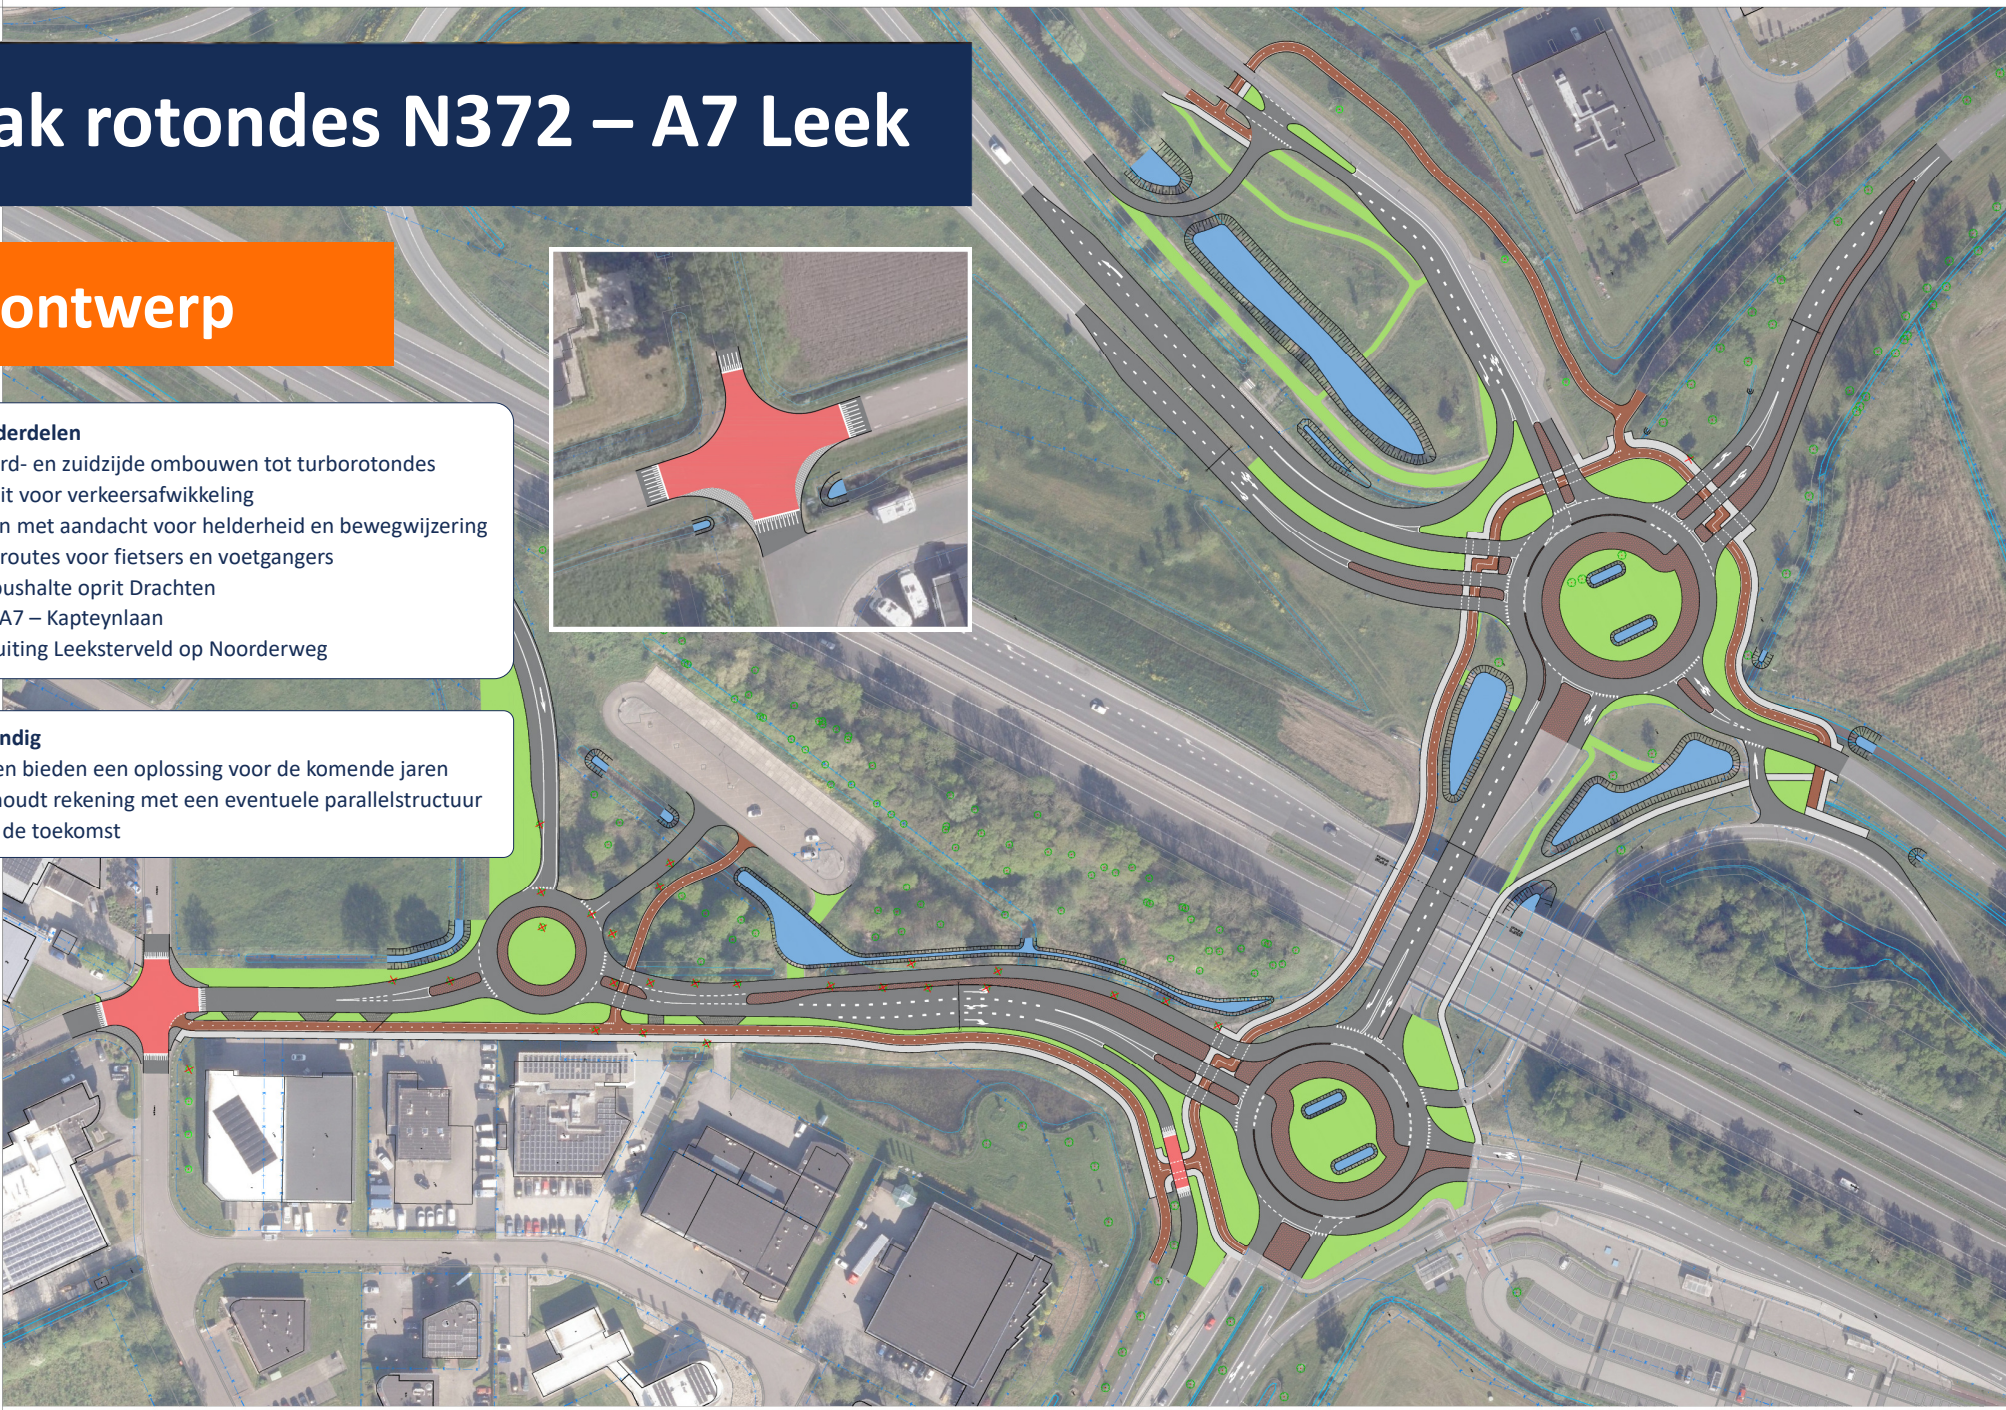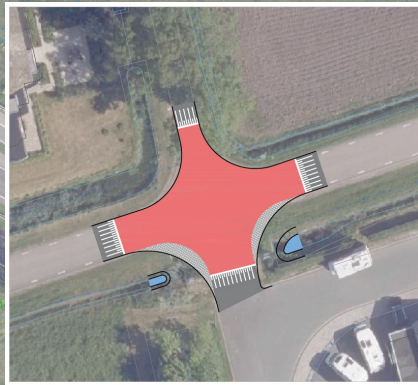

provincie  
groningen



Gemeente  
Westerkwartier



Rijkswaterstaat  
Ministerie van Infrastructuur en Waterstaat

