


Boven aanzicht

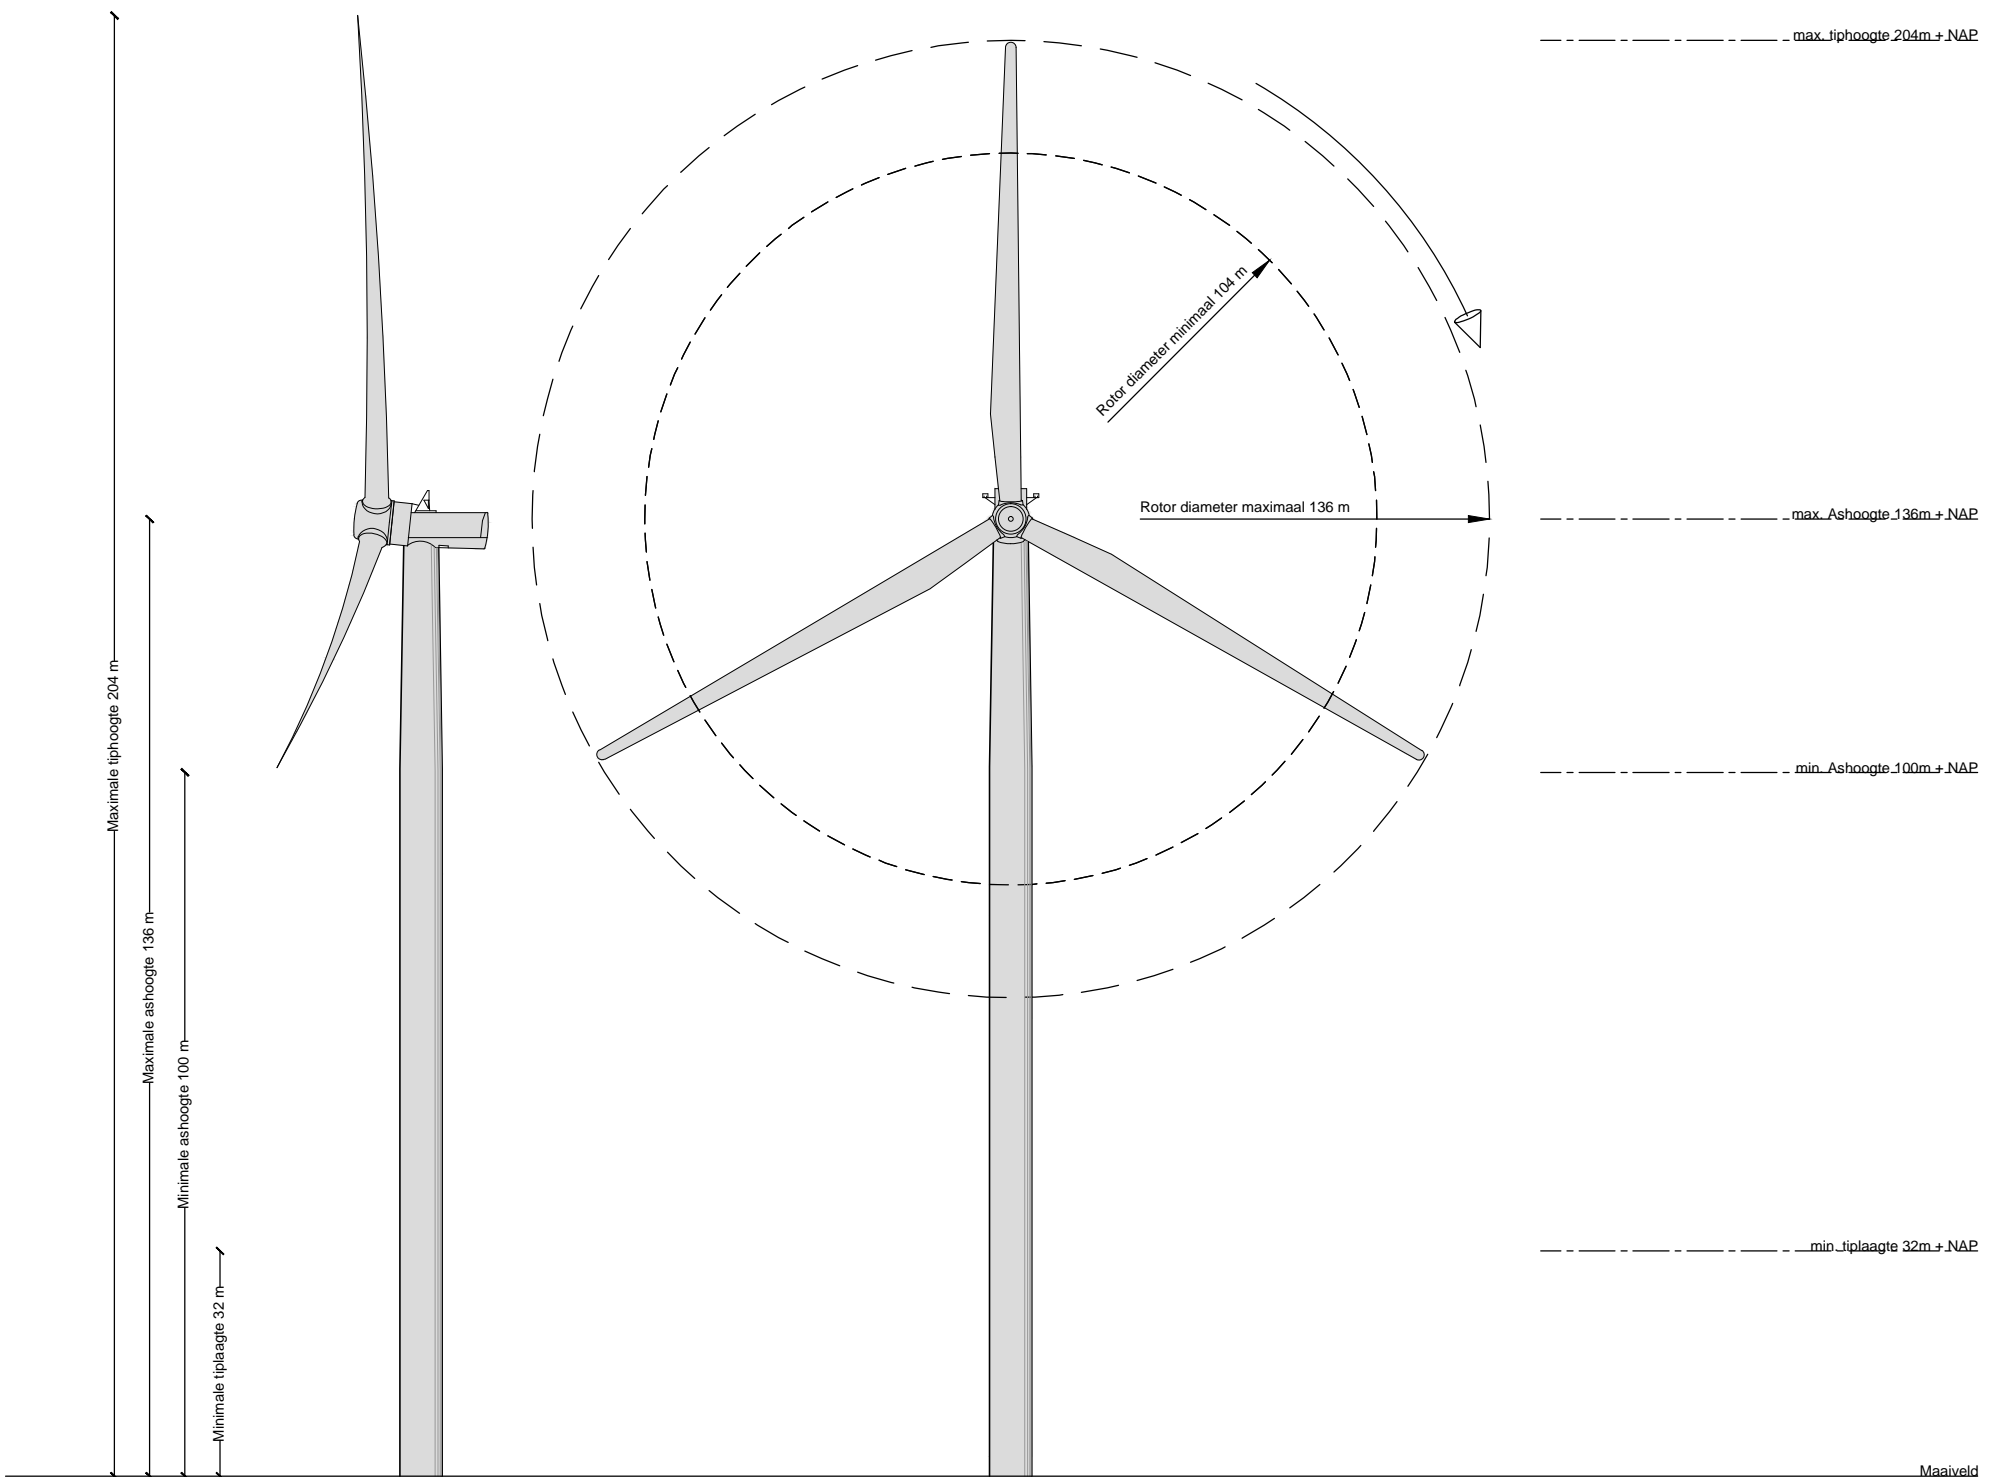

REV.00	-			
REVISIEGESCHIEDENIS/REVISION HISTORY				
REV.	DATE/DATUM	15 februari 2017	GETEKEND DOOR/ DRAWN BY	AtV
00	STATUS/STATUS	Vergunningen	GOEGEKEURD DOOR APPR. BY	RvdZ
Delfzijl-zuid				PROJECTBUREAU / PROJECT OFFICE : Ventolines bv Duit 15, 8300 BB Emmeloord T: +31 527 61 61 67
TITLE	Delfzijl Zuid Uitbreiding Minimale en maximale afmetingen turbines			
PROJECT	Delfzijl Zuid	SITE	-	
SCHAAL/SCALE	n/a	DRAWING.ID	DZ01	
FORMAAT/SIZE	A3	DOCUMENT.ID	20170214 - Delfzijl Zuid Turbine Aanzichten.dwg	
Deze tekening is eigendom van Ventolines en mag niet worden gebruikt, gereproduceerd of beschikbaar gesteld aan derden zonder schriftelijke toestemming. / This drawing is the property of Ventolines and may not be used, reproduced or made available to third parties without written consent.				