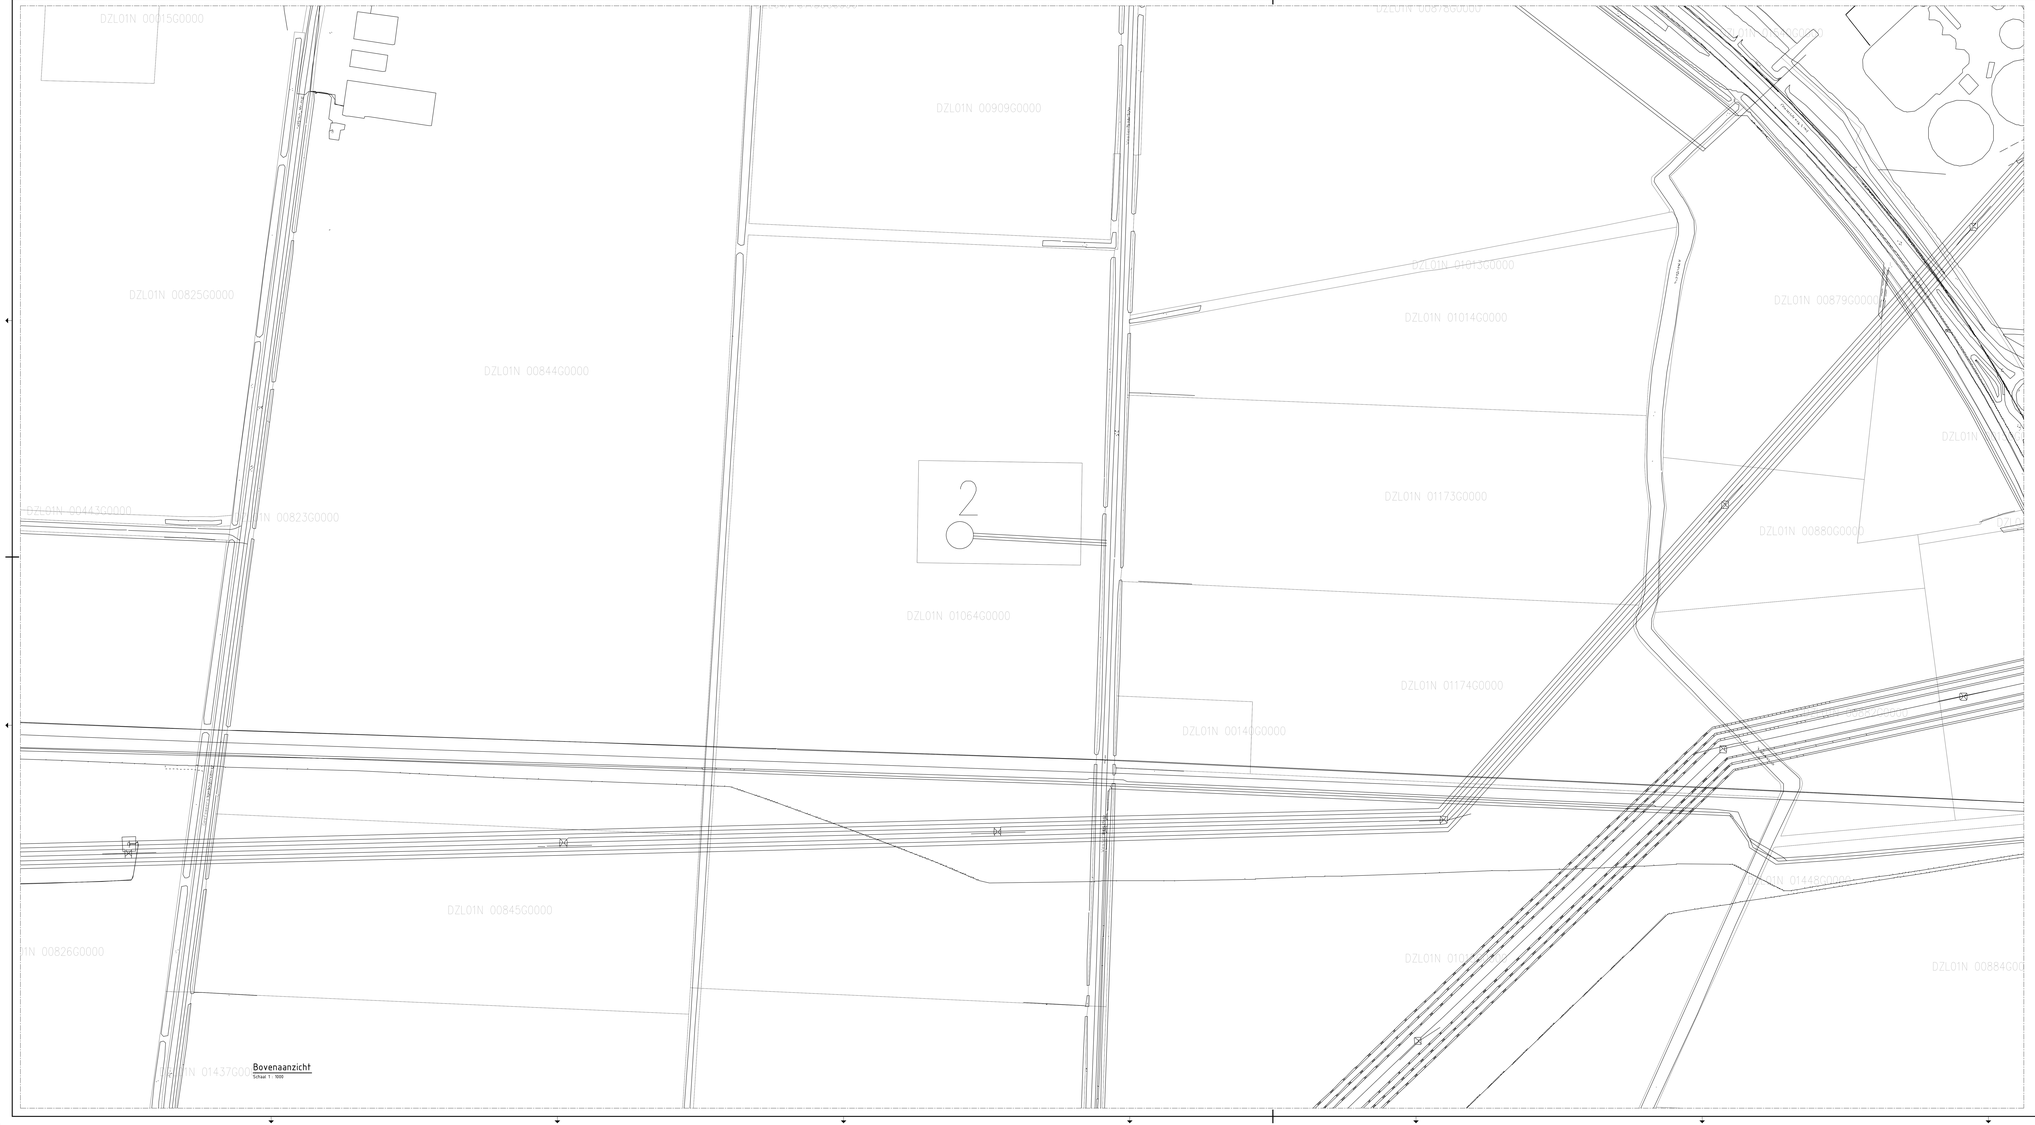


Bovenaanzicht
Schaal 1 : 1000

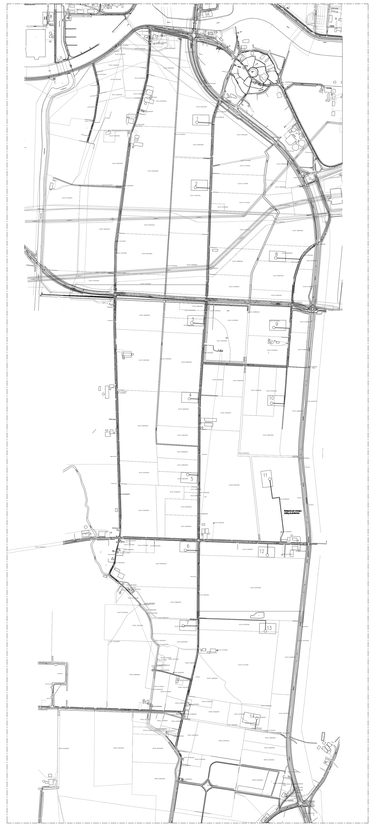

Bovenaanzicht
Schaal 1 : 10000

status: Definitief

| uitgifte/wijziging | omschrijving wijziging | gtek. | gecontr. | beoord. | wijzig. | datum |
|---|---|---|---|---|---|---|
| | | | | | | |
| | | | | | | |
| | | | | | | |
| | | GBR | STO | | – | 24-03-2017 |

werkcode: 15259 formaat: 1890x841 schaal: 1:1000

ordeneerg: Variant Groot
14 turbine

werk:

opdrachtgever:

architect:

abt
Velp
Arnhemseweg 209, Velp
tel. +31 (0)26 366 21 11
www.abt.eu info@abt.eu
Postbus 62, 6850 AB Huisen
fax +31 (0)26 366 21 10

cliëntie: Technisk

ct6_15_00 V-1/2