





VERKLARING

-  MER-alternatief 2
-  Watercompensatie
-  Zoekgebied watercompensatie Delfzijl-noord
-  Demping

Project

Dijkversterking Eemshaven-Delfzijl

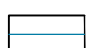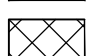Onderdeel

MER alternatief 2

Datum van uitgave


31-03-2016

Blad





1

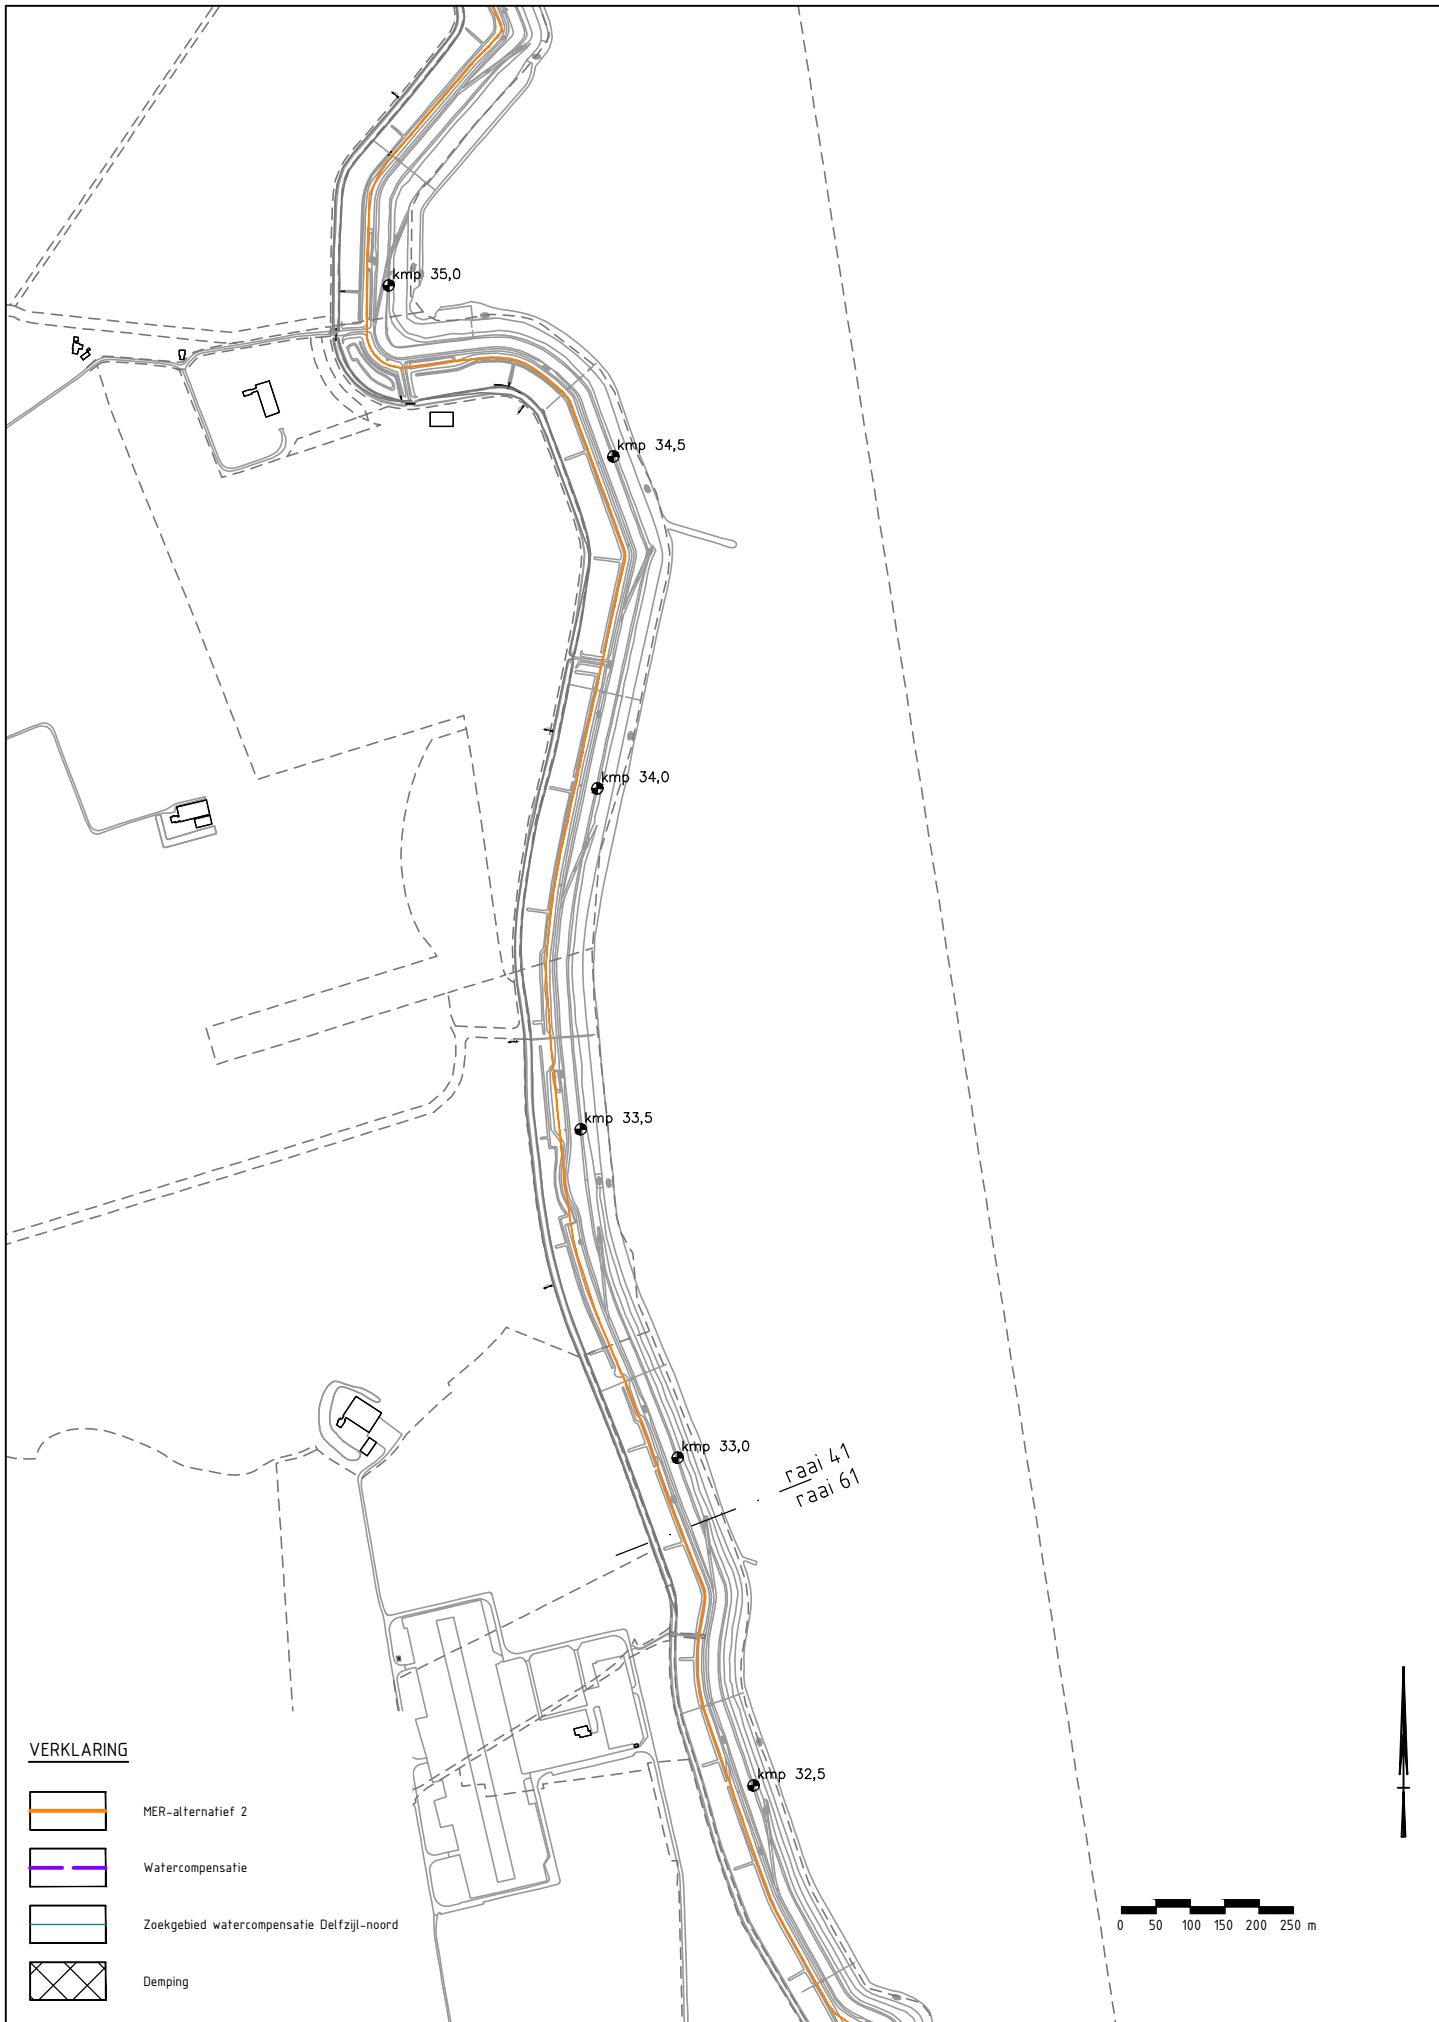
Aantal

4




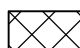


VERKLARING

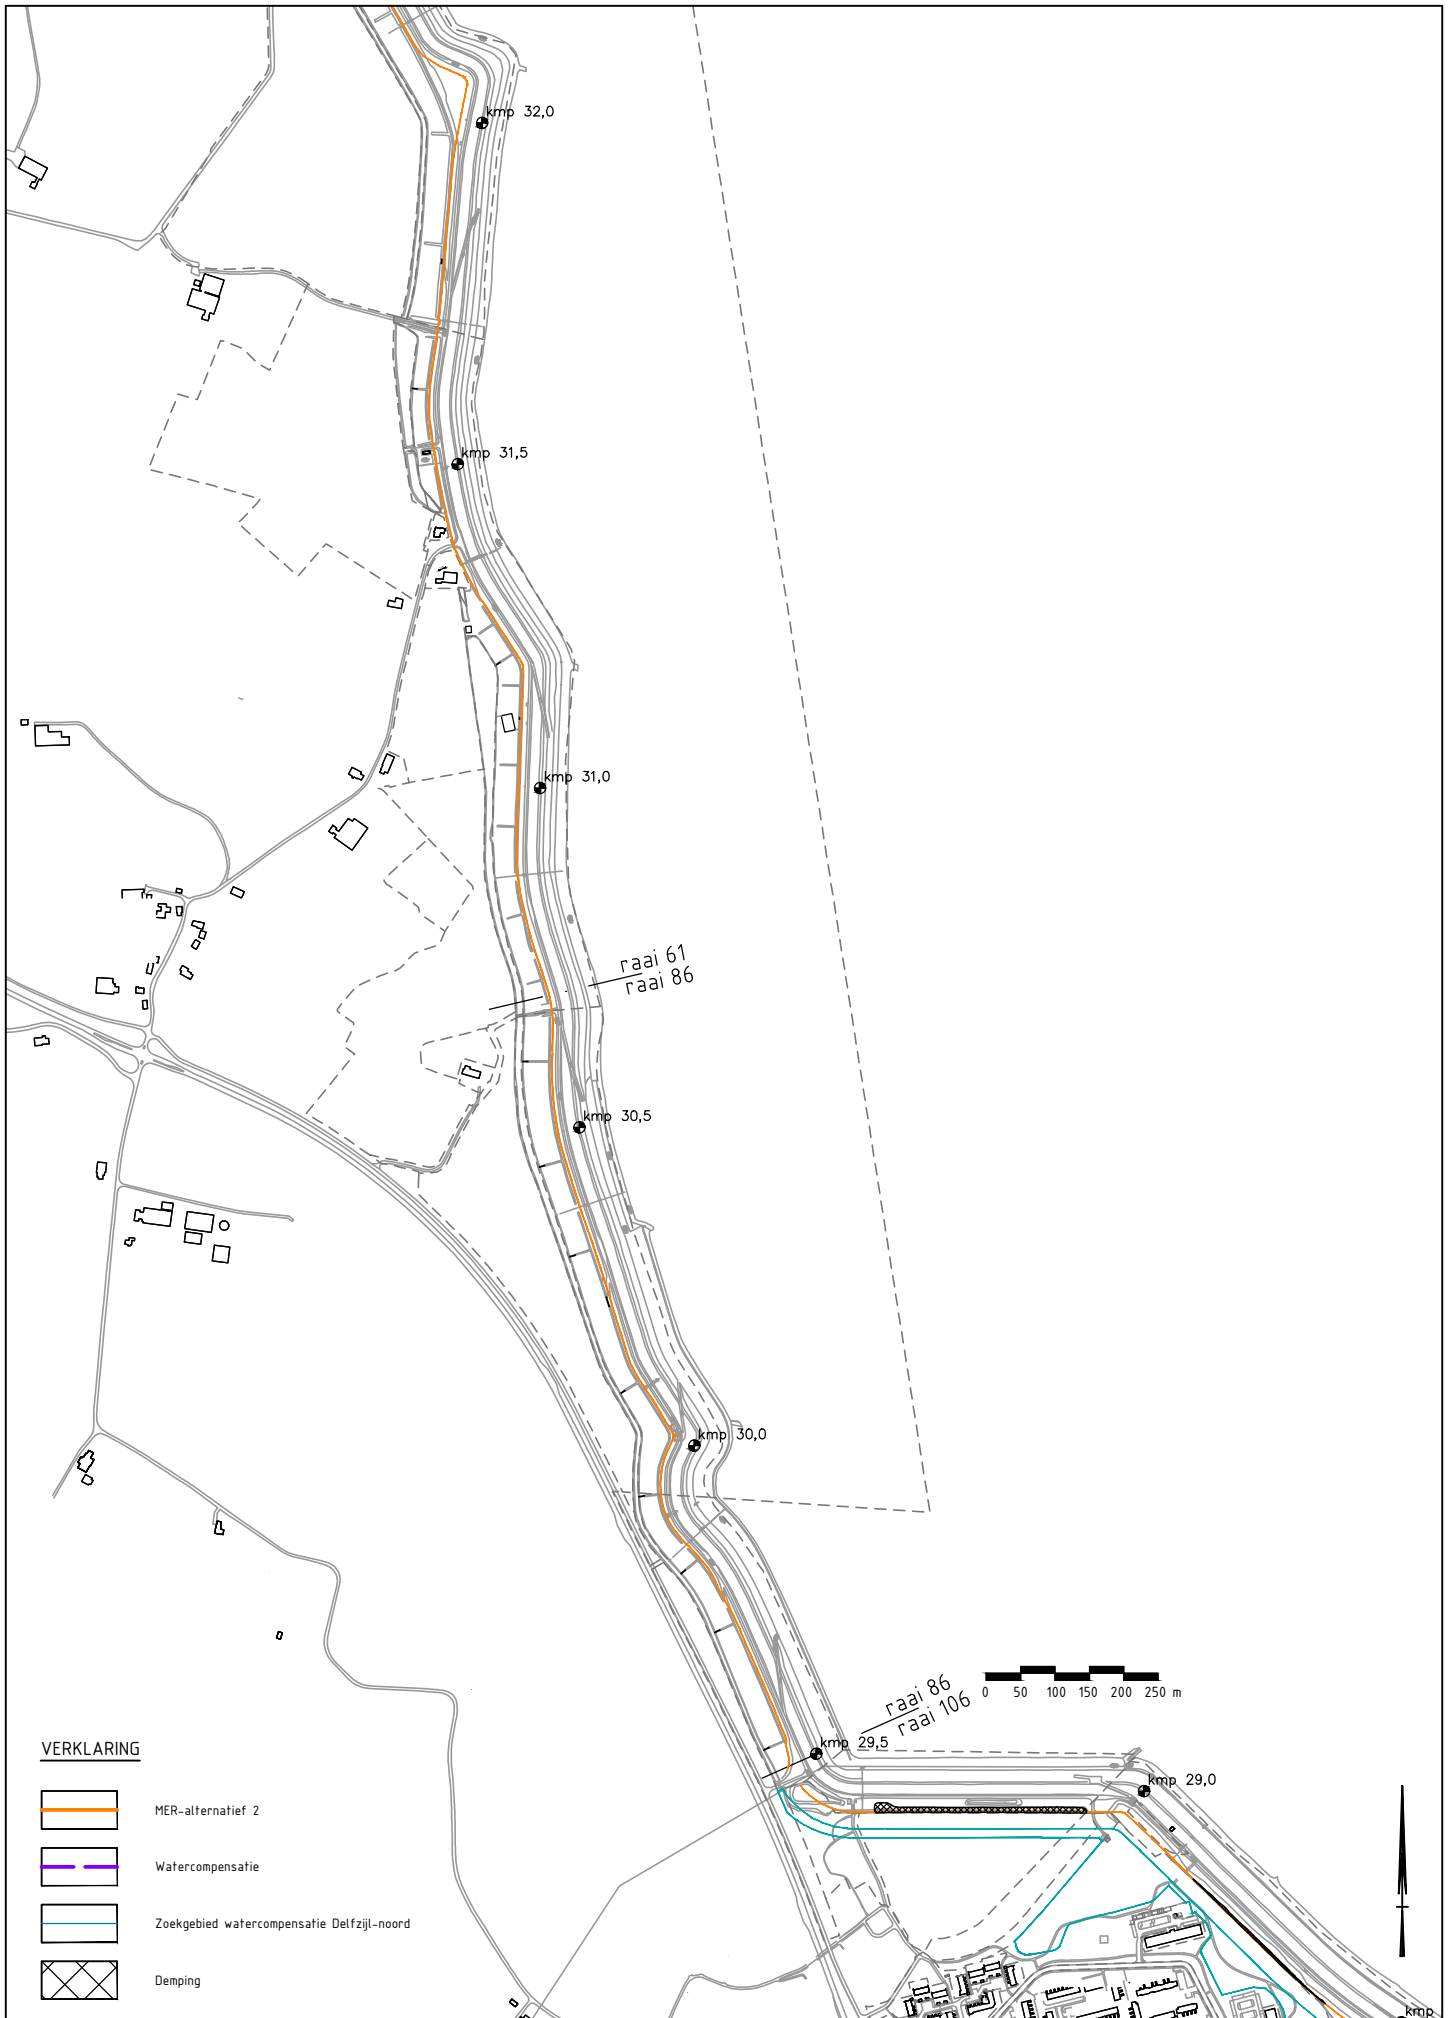
-  MER-alternatief 2
-  Watercompensatie
-  Zoekgebied watercompensatie Delfzijl-noord
-  Demping



VERKLARING

-  MER-alternatief 2
-  Watercompensatie
-  Zoekgebied watercompensatie Delfzijl-noord
-  Demping

Project	Onderdeel	Datum van uitgave	Blad	Aantal
Dijkversterking Eemshaven-Delfzijl	MER alternatief 2	31-03-2016	3	4

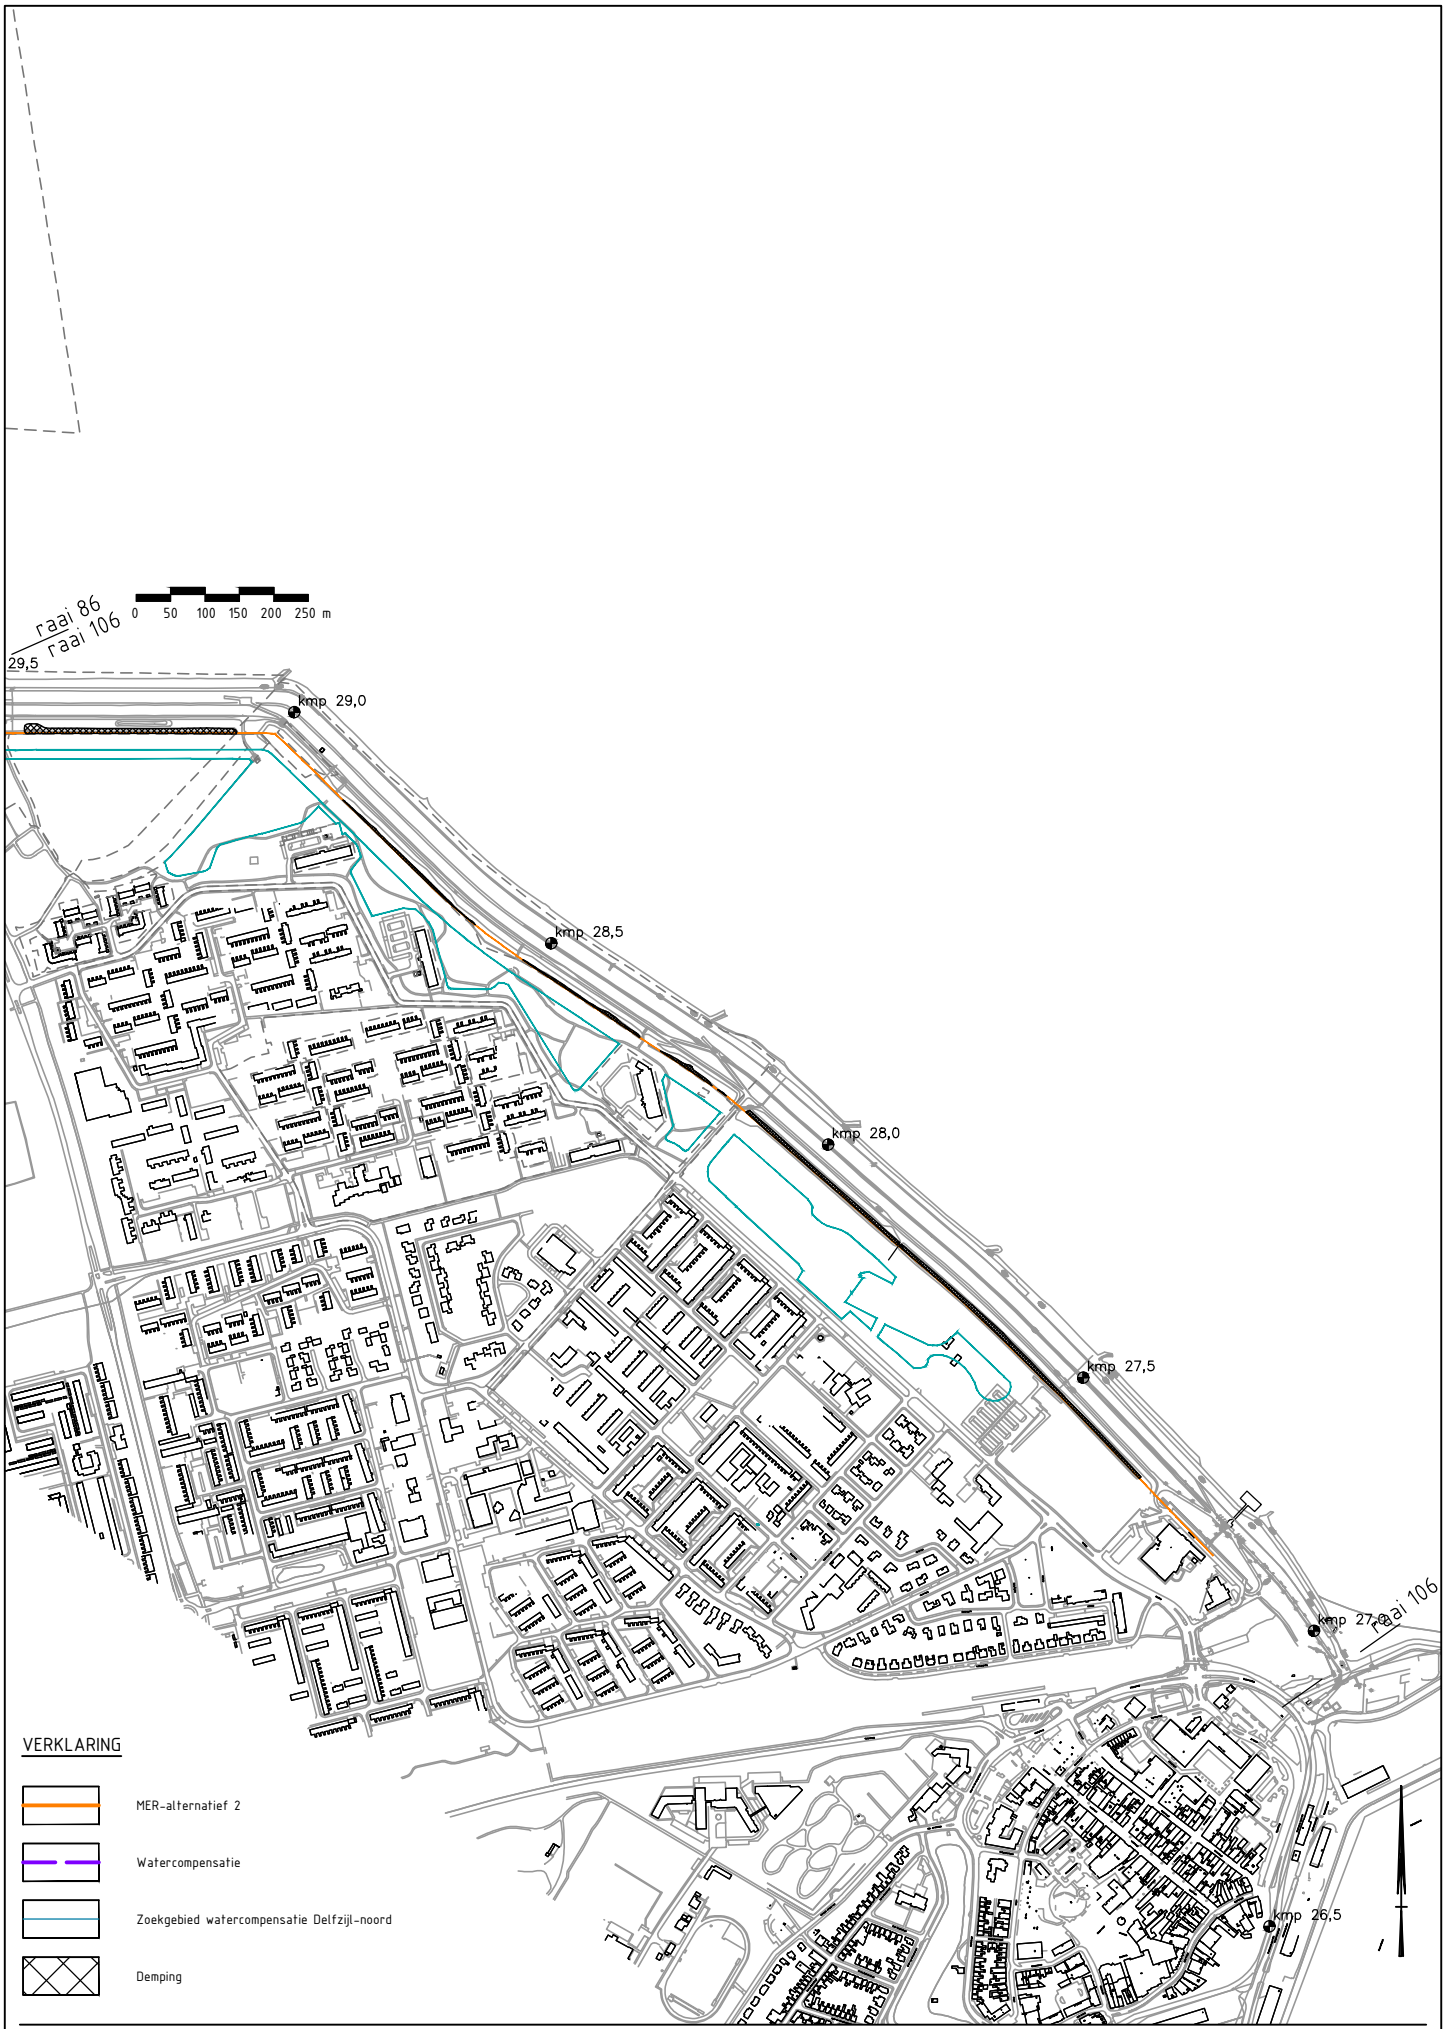


VERKLARING


-  MER-alternatief 2
-  Watercompensatie
-  Zoekgebied watercompensatie Delfzijl-noord
-  Demping

Project	Onderdeel	Datum van uitgave	Blad	Aantal
Dijkversterking Eemshaven-Delfzijl	MER alternatief 2	31-03-2016	4	4


Dwarsprofiel raai 6

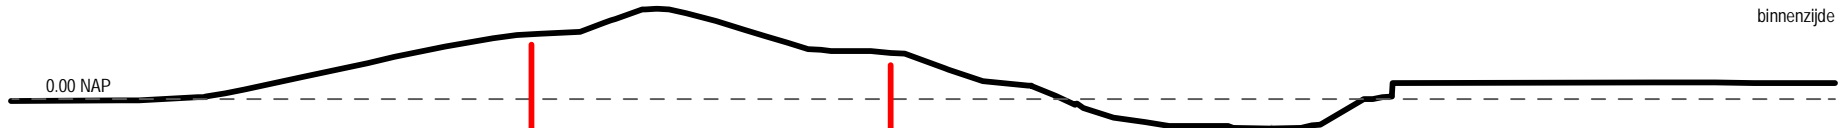


Dwarsprofiel raai 41

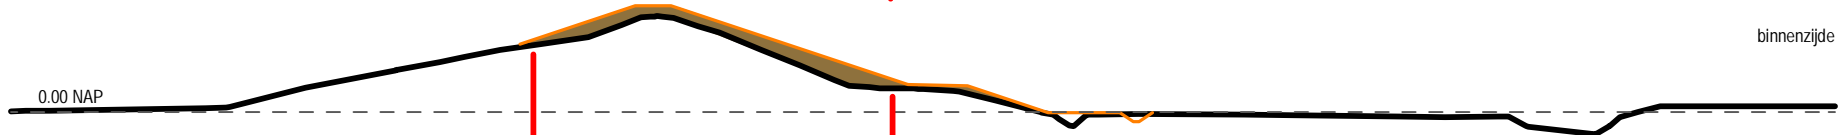


Dwarsprofiel raai 61

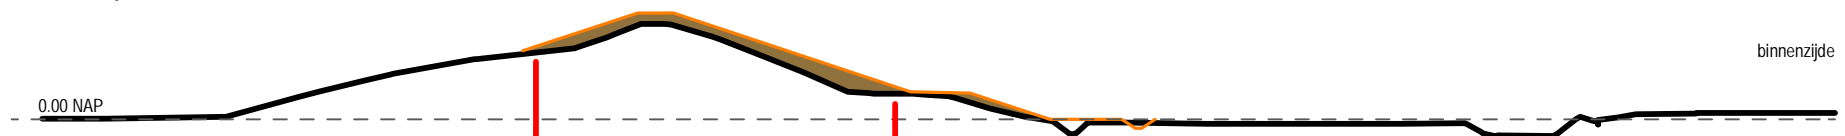

Dwarsprofiel raai 86

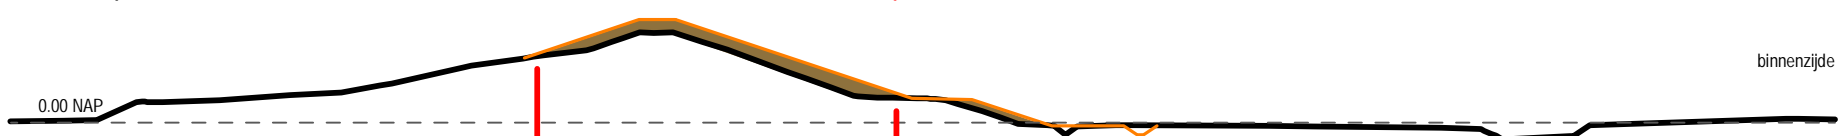

Dwarsprofiel raai 106

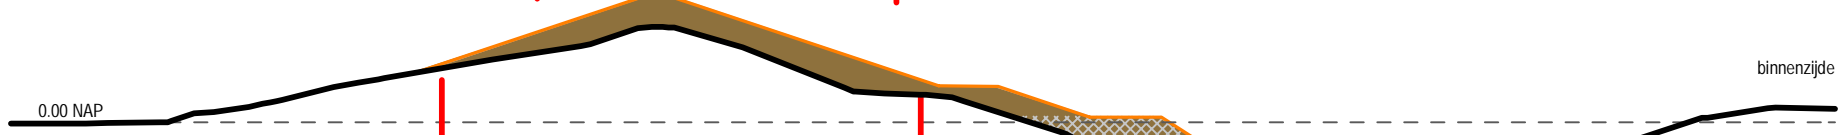

Principeprofielen Ruimtebeslag damwandoplossing 2 (MER alternatief 2)

- Bestaande situatie
- Dijkversterking
- Extra bermbreedte ivm aardbevingen
- Demping
- Damwand