

1

2

3

4

5

6


A

B

C

D

Noord-Willemskanaal

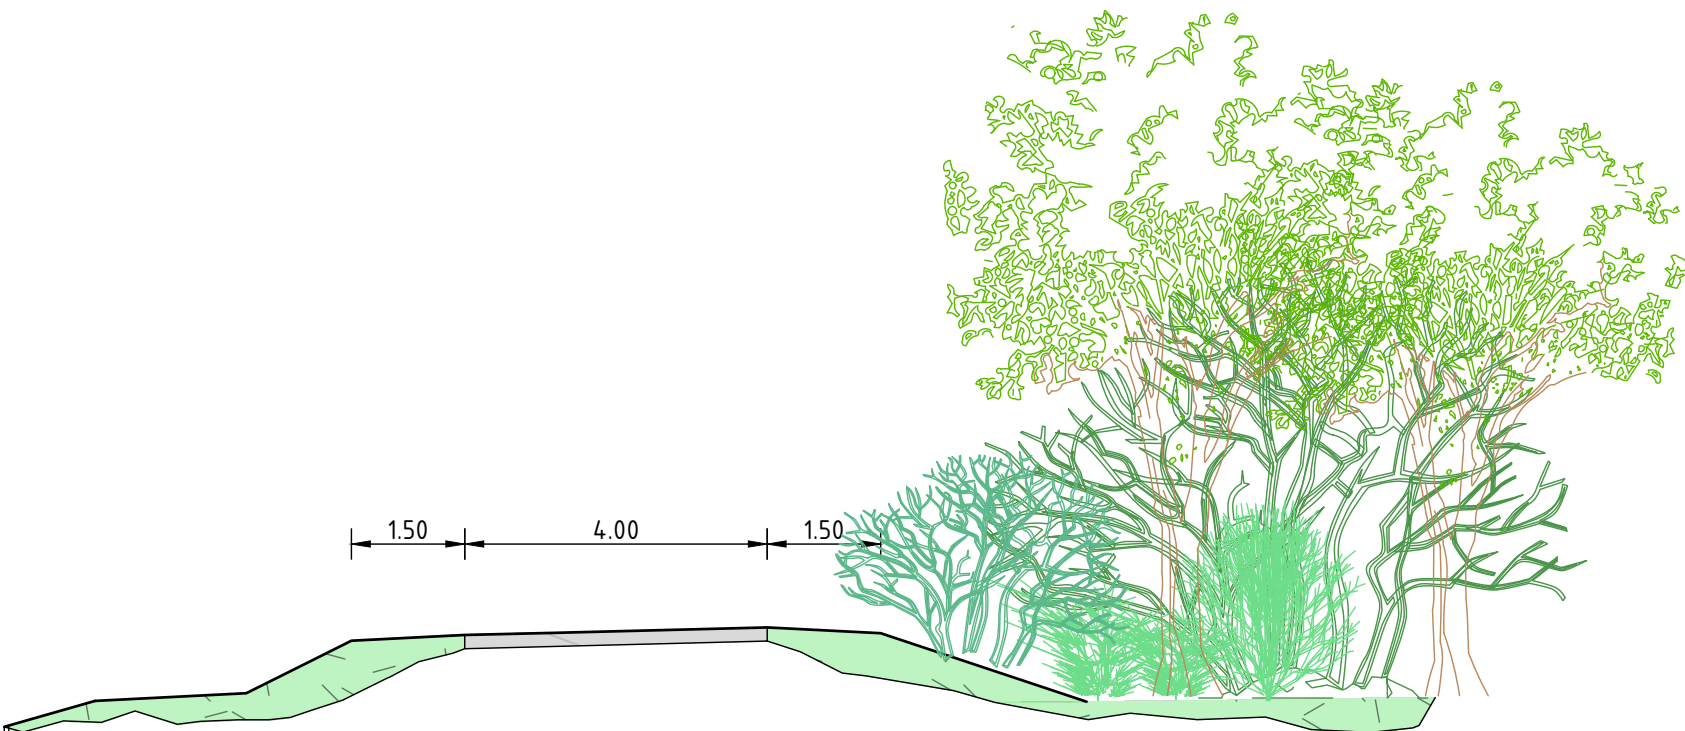

*Principeprofiel dijk en fietspad*