



AANLEG/ONDERHOUD

- groen
- hoofdrijbaan/asfalt
- fietspad/strook
- gedeelde ruimte
- geleider/banden
- voetpad

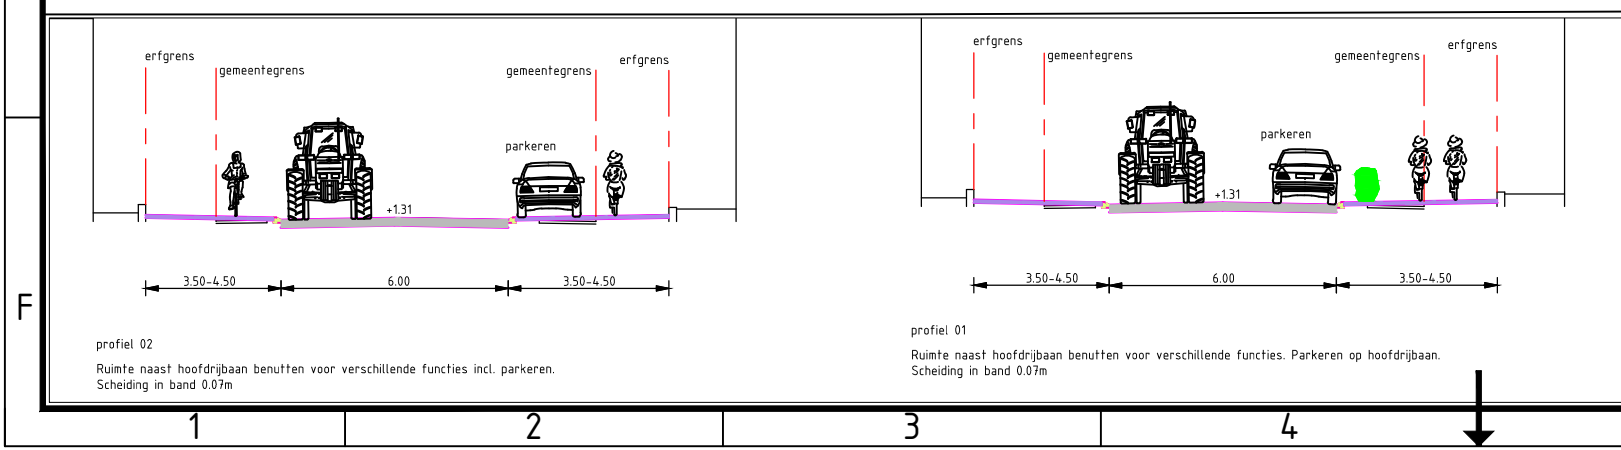

project
onderhoud en inrichten Roodeschool
onderdeel
variant "Twijzel" gedeelde ruimte
tekeningomschrijving
situatie en profielen
situering
N363 weg: Ranum-Spijk dedeelte Roodeschool

opdrachtgever
Provincie Groningen
St. Jansstraat 4
9711 JN Groningen / 050 - 316 4911



getekend
J. Buis
gecontroleerd

projectnummer
objectnummer

besteknummer
2015-28
documenttype
tekening

uitgavedatum
21 juni 2017

blad in bladen
2 in

tekeningnummer
V)1528-02 Twijzel

wijziging