Bovenaanzicht
Schaal 1 : 1000

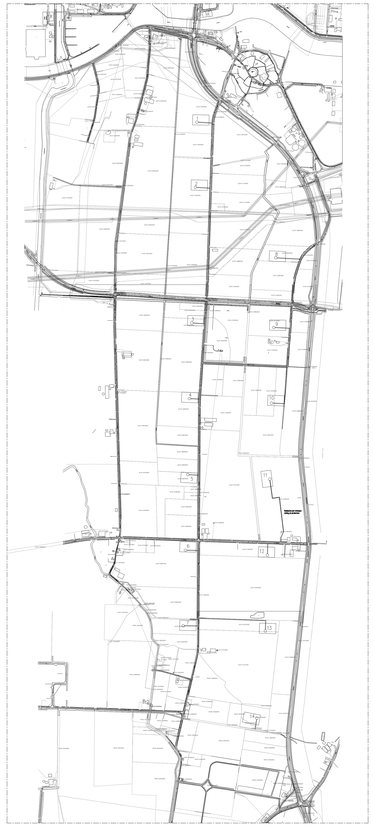

Bovenaanzicht
Schaal 1 : 10000

status: Definitief

uitgifte/wijziging

omschrijving wijziging	getek.	gecontr.	bevoord.	wijzig.	datum
	GBR	STD		-	28-03-2017

werkcode: 15259 formaat: 1890x841 schaal: 1:1000

onderwerp: Variant Groot
14 turbine

werk:

opdrachtgever:

architect:

abt
Velp
Arnhemseslinkweg 209, Velp
tel. +31 (0)26 366 21 11
www.abt.eu info@abt.eu
Postbus 62, 6850 AB Huissen
fax +31 (0)26 366 21 10

clokte Technisch

ct6_15_00 V-1/7