




Maximale Turbine

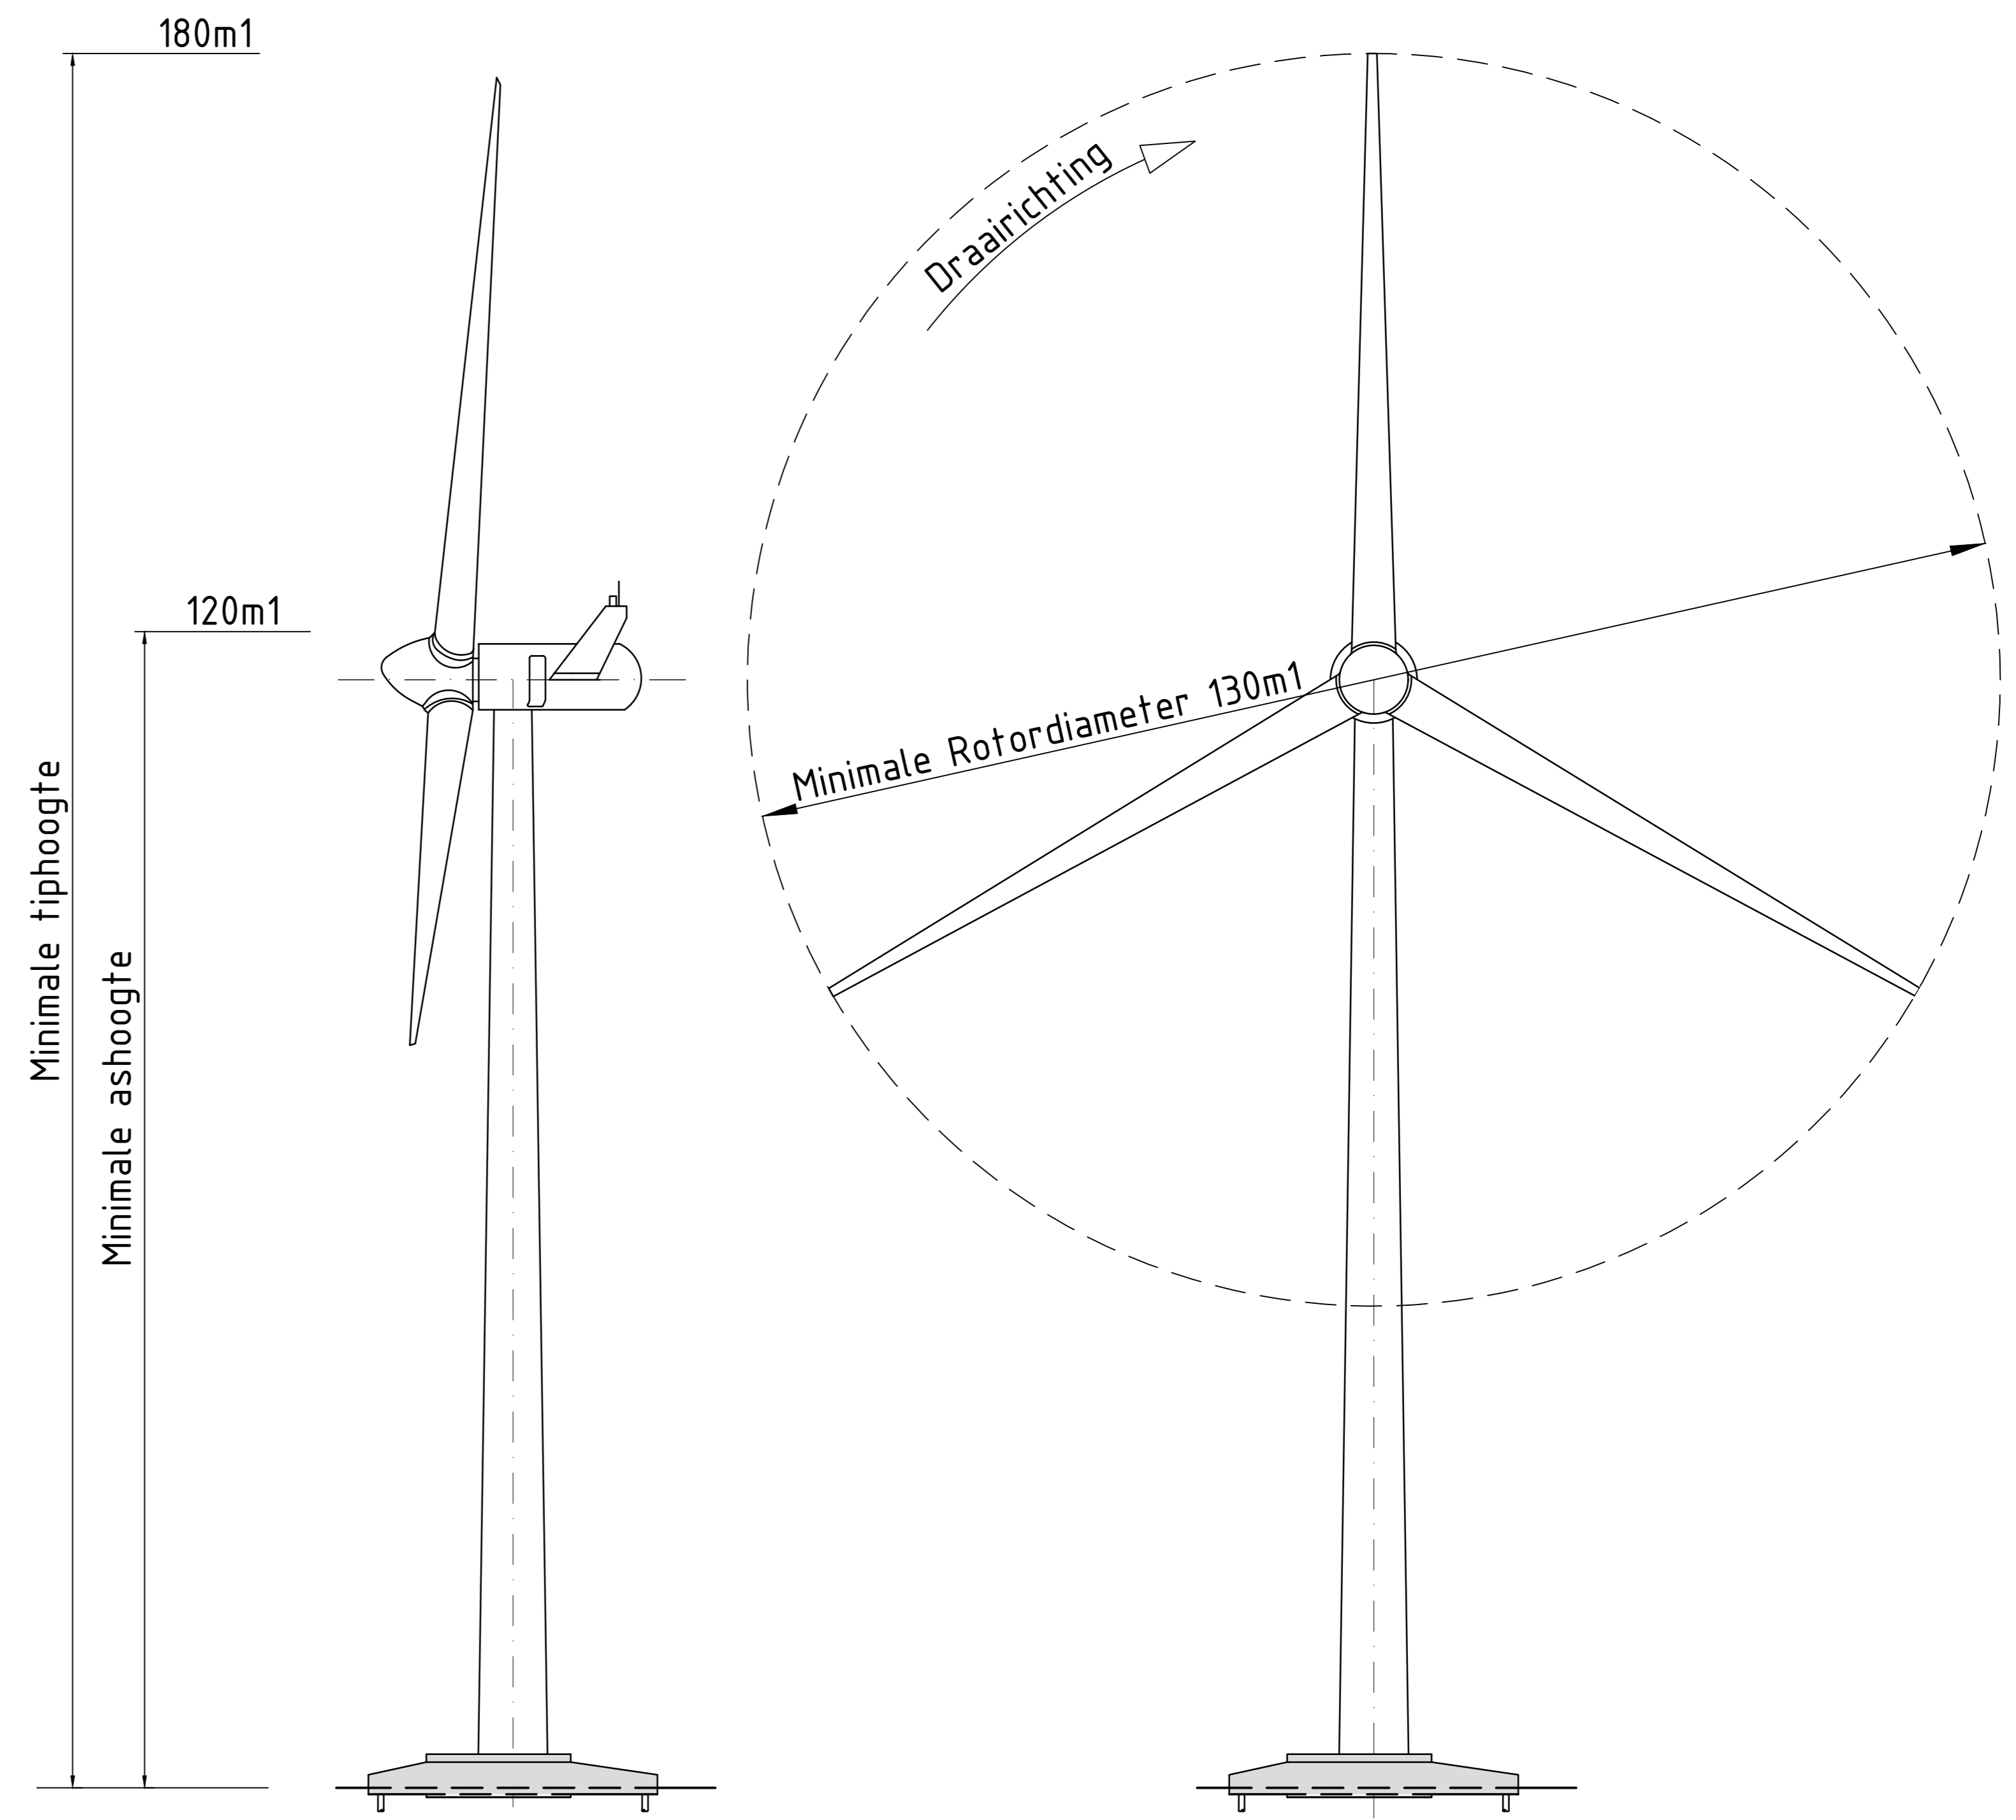


Minimale Turbine

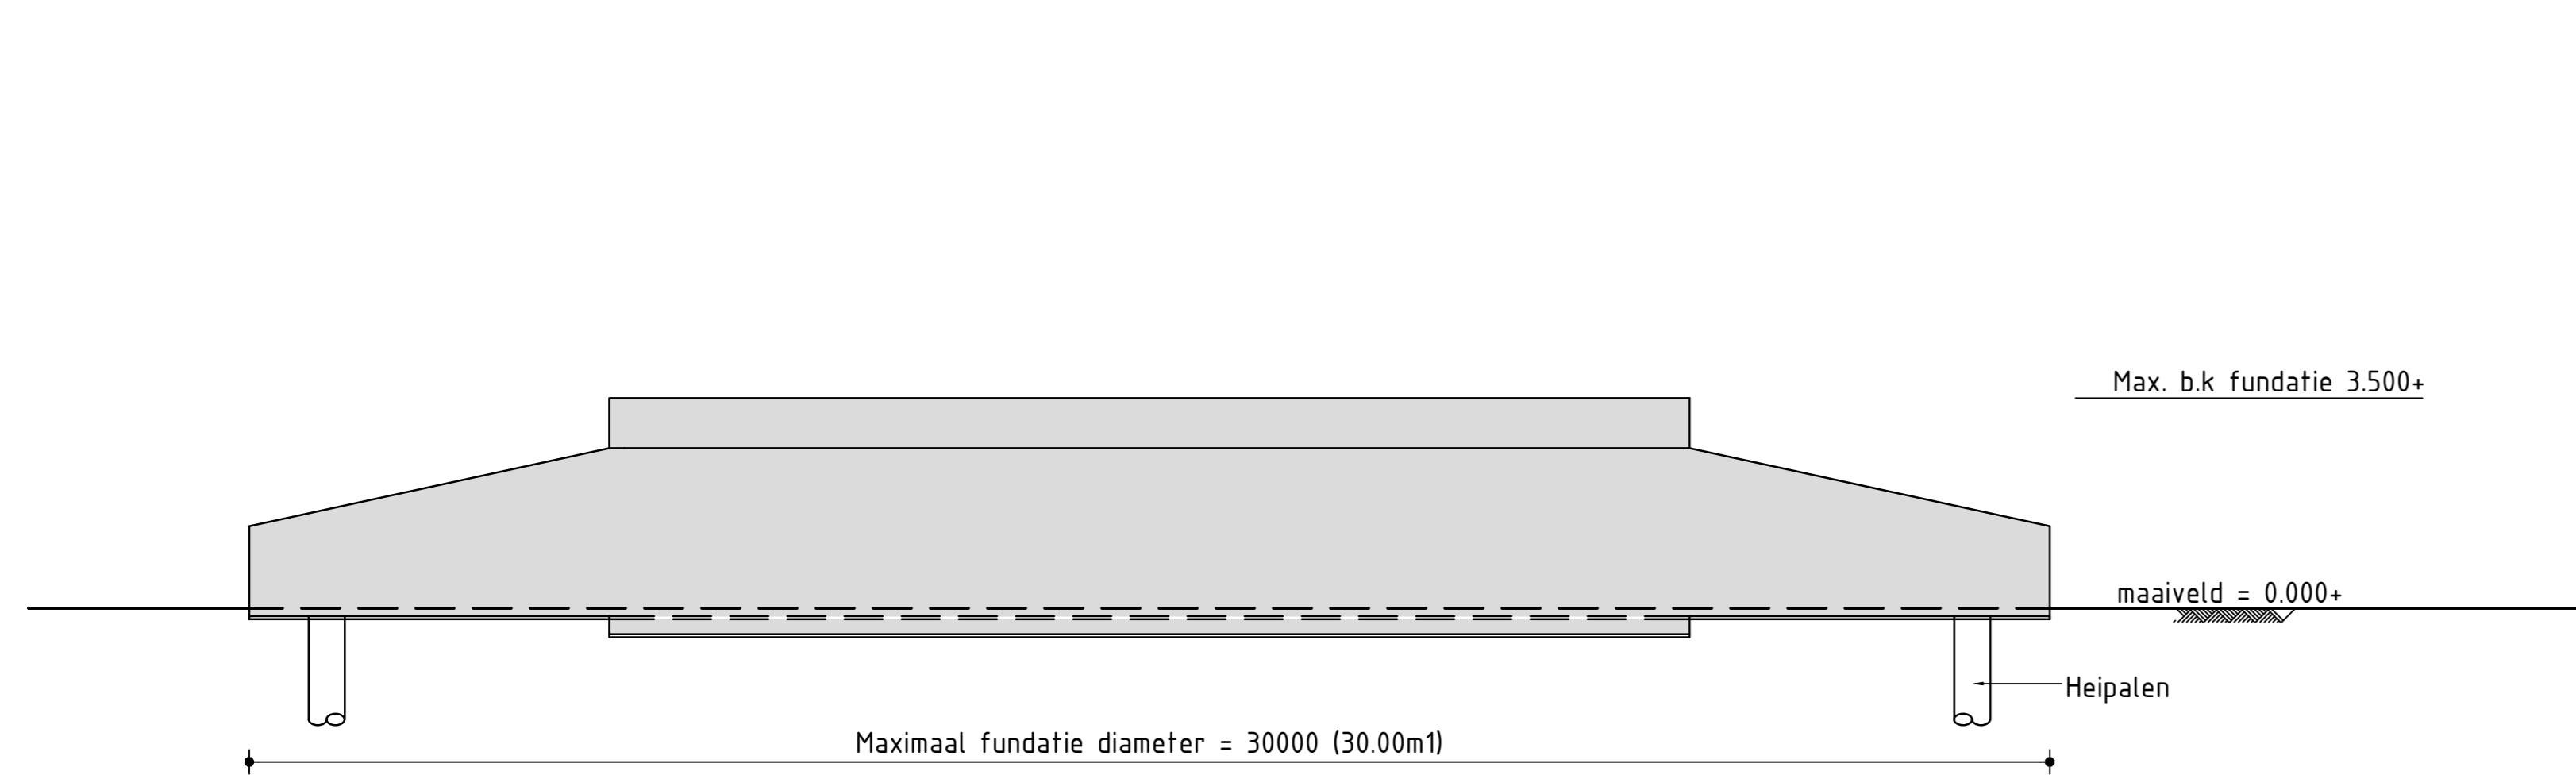

Principe Detail paalfundatie
Schaal 1 : 100

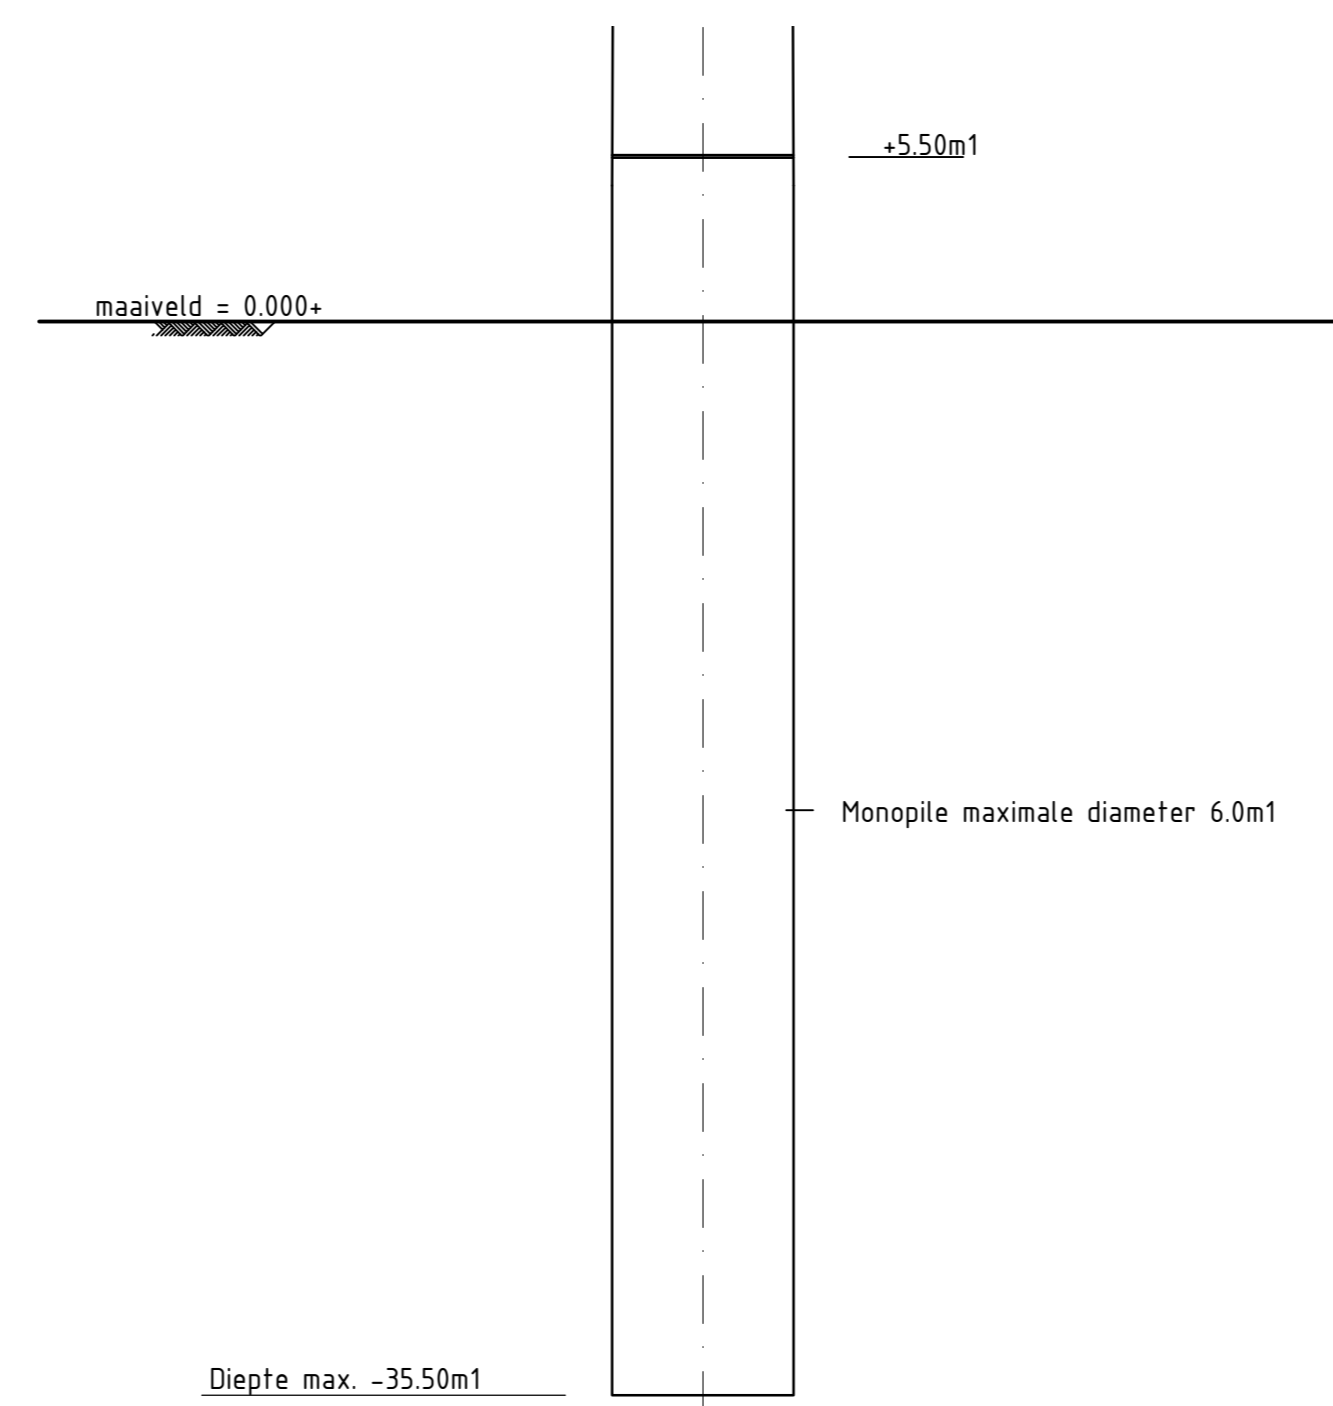

Principe Detail Monopile
Schaal 1 : 250

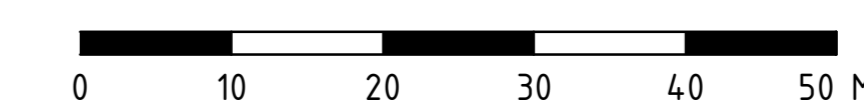

VOORLOPIG ONTWERP
VERTROUWELIJK

