WTG 1
x= 258609600
y= 592415500

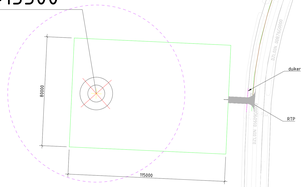

Bovenaanzicht
Schaal 1 : 1000

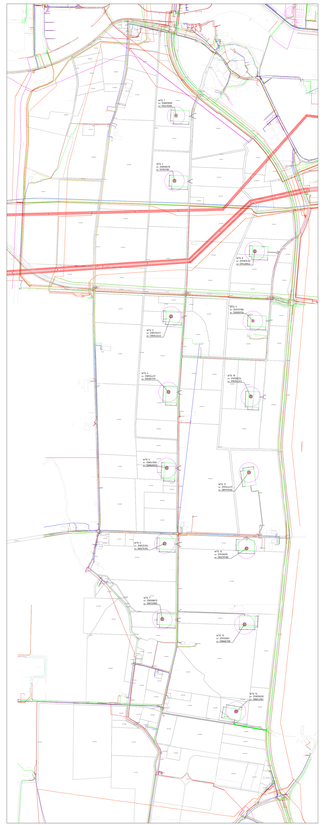

Bovenaanzicht
Schaal 1 : 10000

status: Definitief

uitgifte/wijziging

	gete.	gecontr.	beoord.	wijzig.	datum
	SBR	HDE	-	-	24-04-2017

werktekn. 15259 formaat 1800x841 schaal 1:1000

onderwerp Windturbine locaties
Permanente situatie

werk Windpark Geefweer
Deltijl

opdrachtgever YARD ENERGY Development B.V.
Hoevelaken

architect

abt
Arnhemse Rijtuigweg 219, Velp
tel. +31 (0)26 369 31 11
www.abt.eu info@abt.eu
Postbus 92, 6850 AB Huissen
fax +31 (0)26 369 31 10

zaaknr. 160904

ab3_A3_00_1