WTG 5
x= 258541920
y= 589829973

WTG 11
x= 259144421
y= 589797526

WTG 6
x= 258525354
y= 589275194

WTG 12
x= 259126915
y= 589239780

Bovenaanzicht
Schaal 1 : 1000

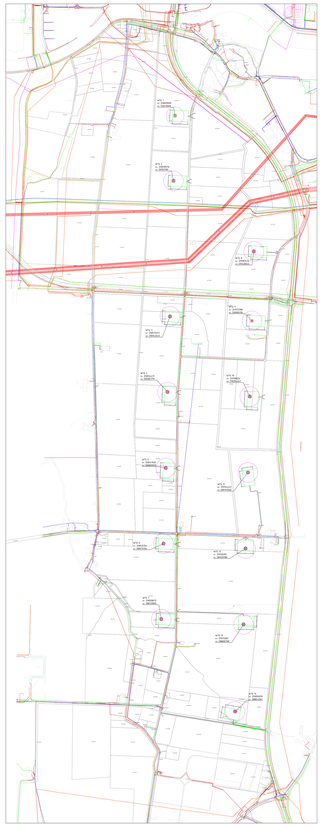

Bovenaanzicht
Schaal 1 : 10000

status: Definitief

uitgifte/wijziging

	gete	gecontr.	beoord.	wijzig.	datum
	SBR	HDE	-	-	24-04-2017

werktekening: 15259 formaat: 1800x841 schaal: 1:1000

onderwerp: Windturbine locaties
Permanente situatie

werk: Windpark Geefsweer
Deltijl

opdrachtgever: YARD ENERGY Development B.V.
Hoevelaken

architect:

abt
www.abt.eu info@abt.eu
Arnhemseweetlaaiweg 228, Velp
tel. +31 (0)26 368 31 11
Postbus 62, 6850 AB Huissen
fax +31 (0)26 368 31 10

LEAN SCHOK

abt-BR-RP-A